

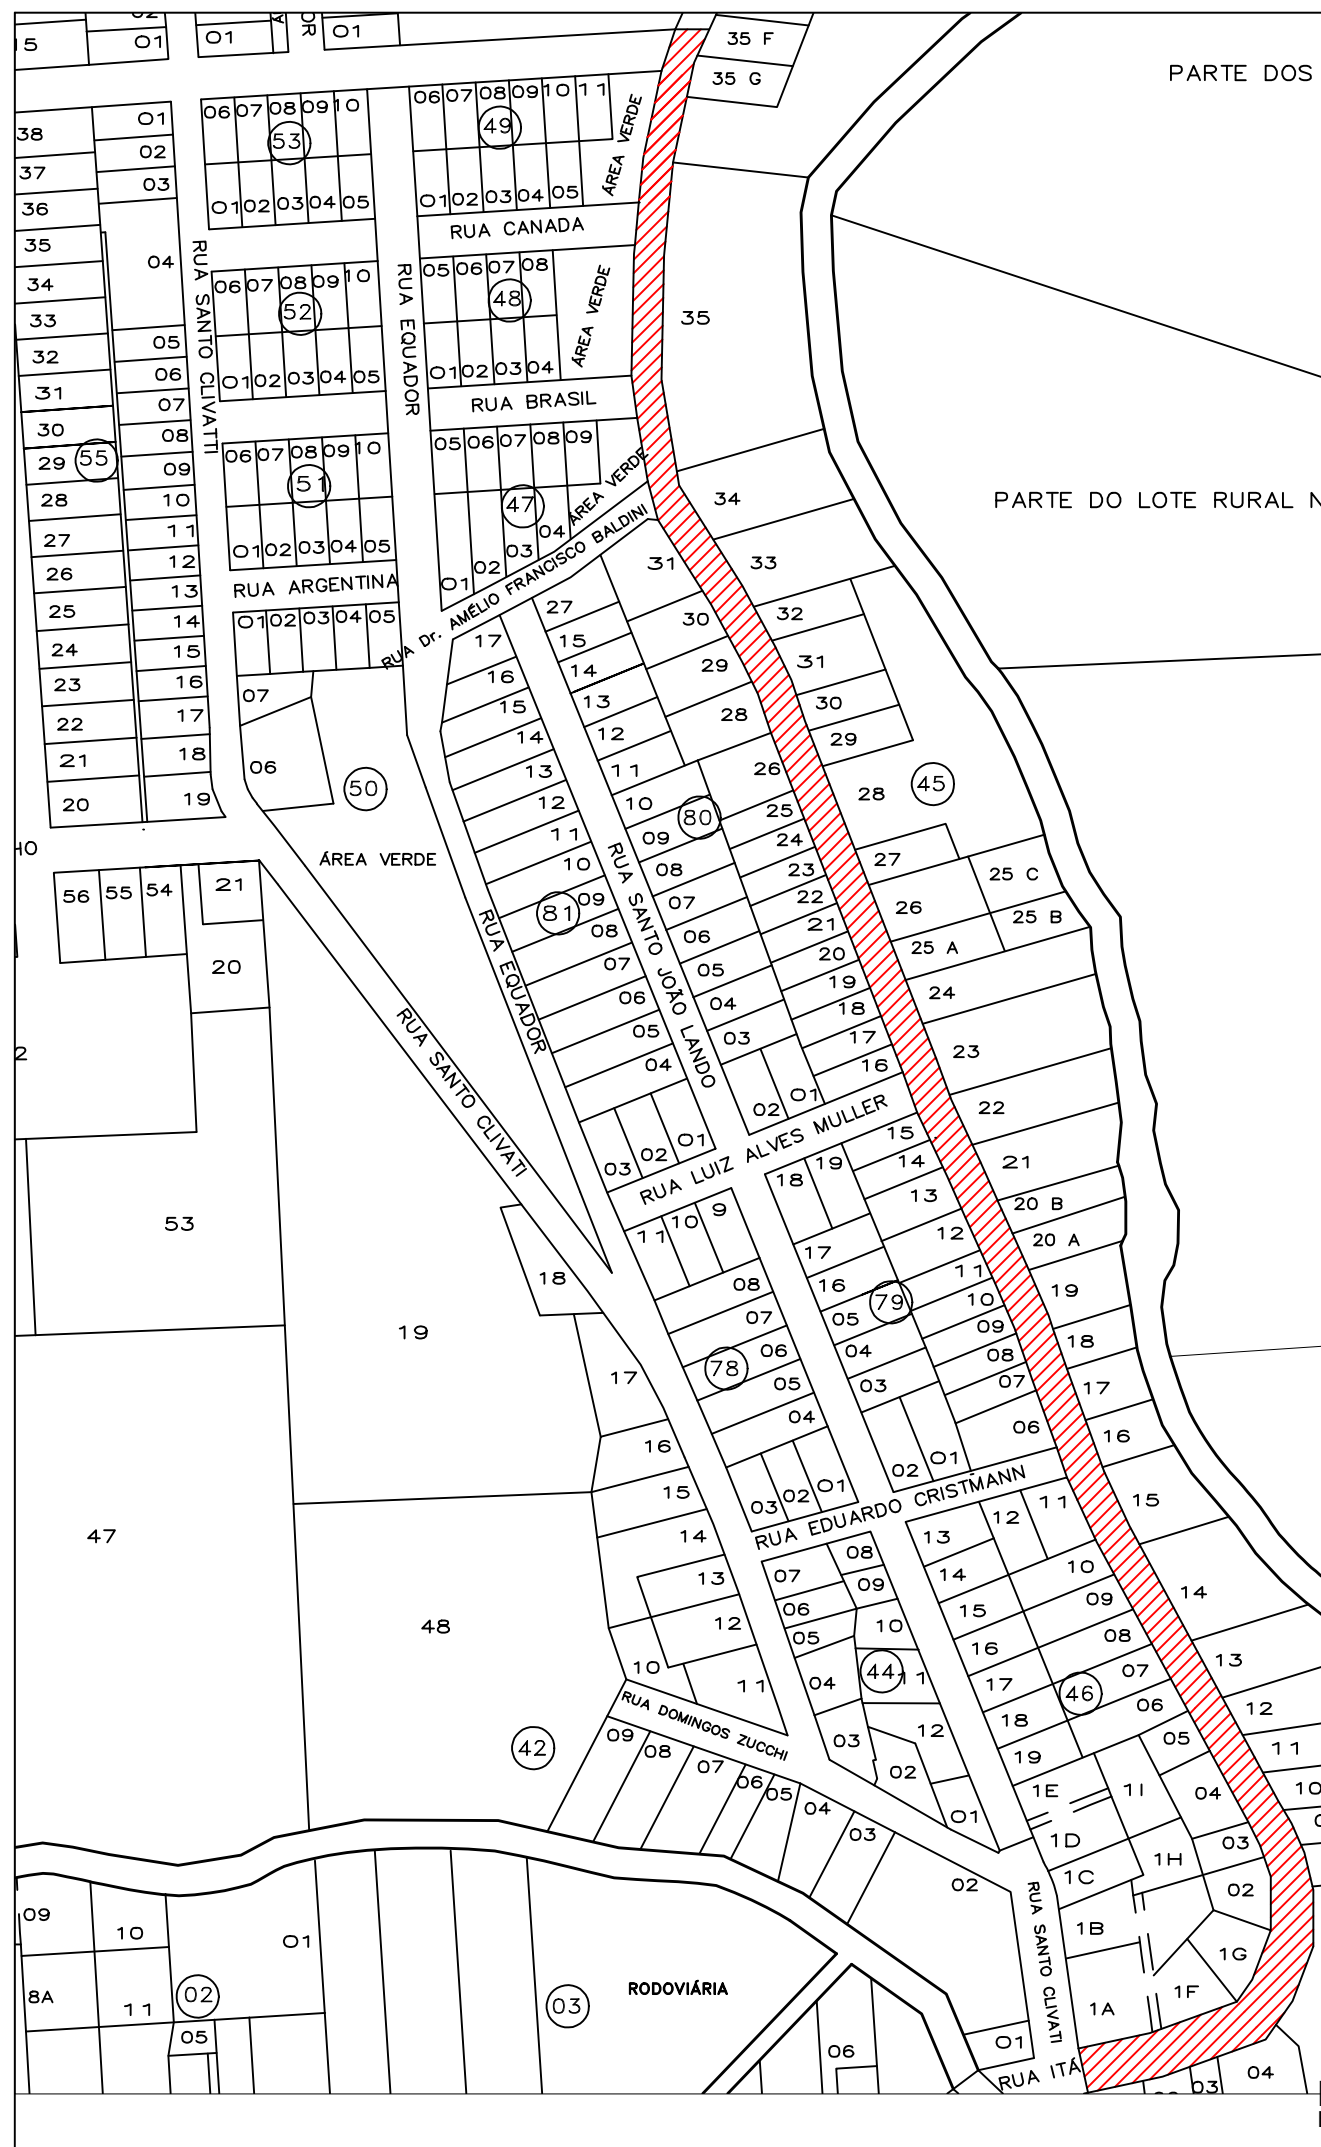


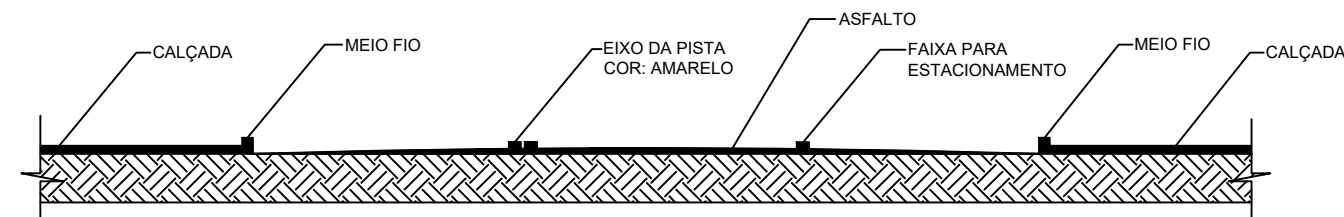

NORTE

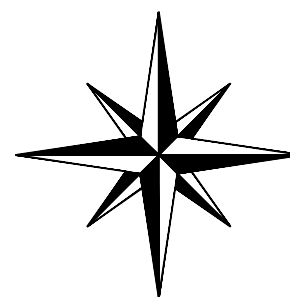

TRECHO A SER PAVIMENTADO COM CBUQ

CORTE DA RUA
SEM ESCALA

PROJETO ARQUITETÔNICO

Obra:

PAVIMENTAÇÃO ASFÁLTICA
RUA ITÁ - ARATIBA/RS

Conteúdo:

Planta Baixa e corte

Prancha:

01/01

Projeto/Desenho:

Kethlen V. da Silva

Escala:

Indicada

Data:

Abr/2019

Prop.:

Resp.:

PREFEITURA MUNICIPAL DE ARATIBA

Eng. Civil Renan Scapinello - CREA: SC122089-2

PLANTA BAIXA
ESCALA: 1/2500

