



PLANTA BAIXA
ESCALA 1:1000

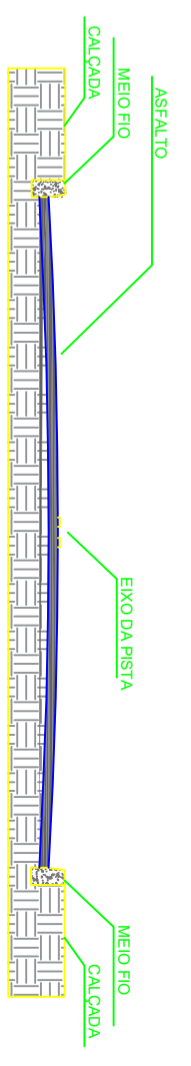

Google Maps maps

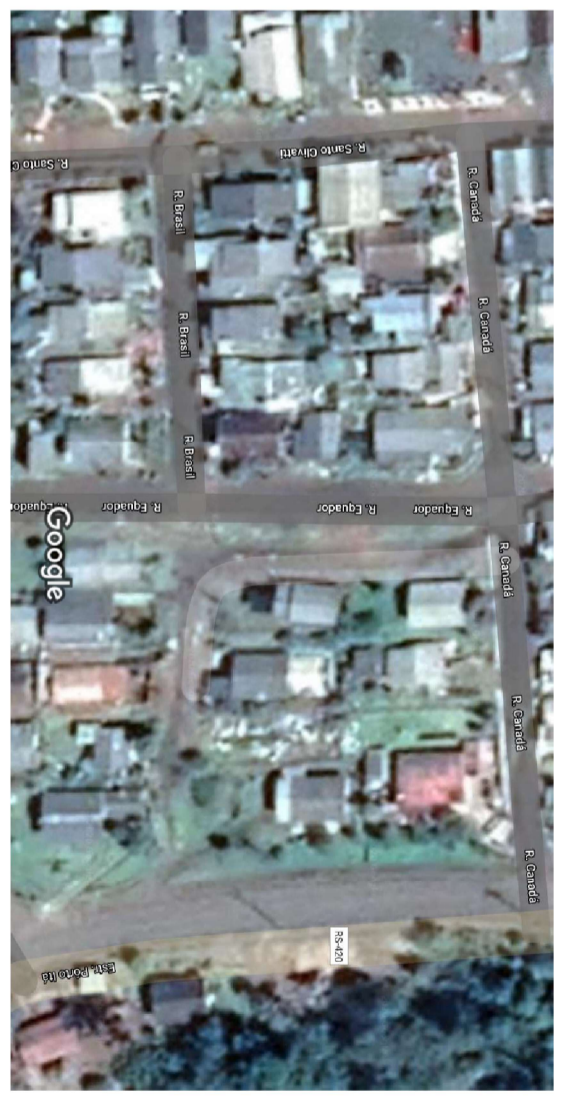

TRECHO A SER PAVIMENTADO COM CBUQ
A = 544,40m²

Obra:

PAVIMENTAÇÃO ASFÁLTICA SOBRE PAVIMENTAÇÃO EXISTENTE

BAIRRO SÃO PEDRO

Prancha:

01/03



Conteúdo:		Projeto/Desenho:		Escala:		Data:	
BAIRRO SÃO PEDRO		Gustavo W. Dellagostin		Indicada		Setembro/2020	
Prop.:		Resp.:		<p>PROJETO ARQUITETÔNICO</p>			
PREFEITURA MUNICIPAL DE ARATIBA		Eng. Civil Gustavo W. Dellagostin - CREA: RS231420					