

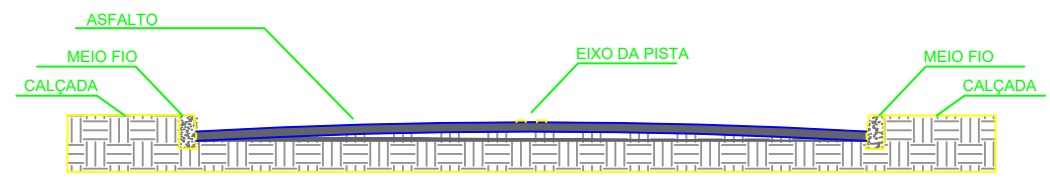


**PLANTA BAIXA  
ESCALA 1:1000**

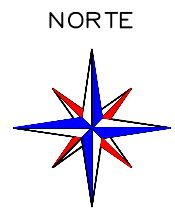

Google Maps maps

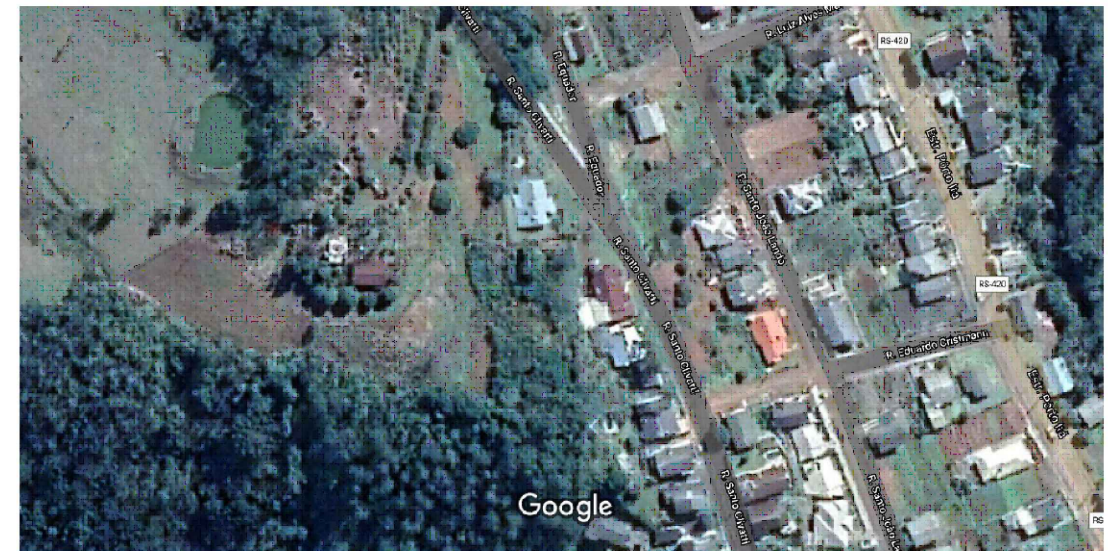

Imagens ©2020 CNES / Airbus,Maxar Technologies,Dados do mapa ©2020 20 m

 **TRECHO A SER PAVIMENTADO COM CBUQ  
A= 687,00m<sup>2</sup>**

**PROJETO ARQUITETÔNICO**

Obra:

**PAVIMENTAÇÃO ASFÁLTICA SOBRE  
PAVIMENTAÇÃO EXISTENTE**

Conteúdo:

BAIRRO SÃO PEDRO

Prancha:

**02/03**



Projeto/Desenho:

Escala:

Data:

Gustavo W. Dellagostin

Indicada

Setembro/2020

Prop.:

Resp.: