


Google Maps maps

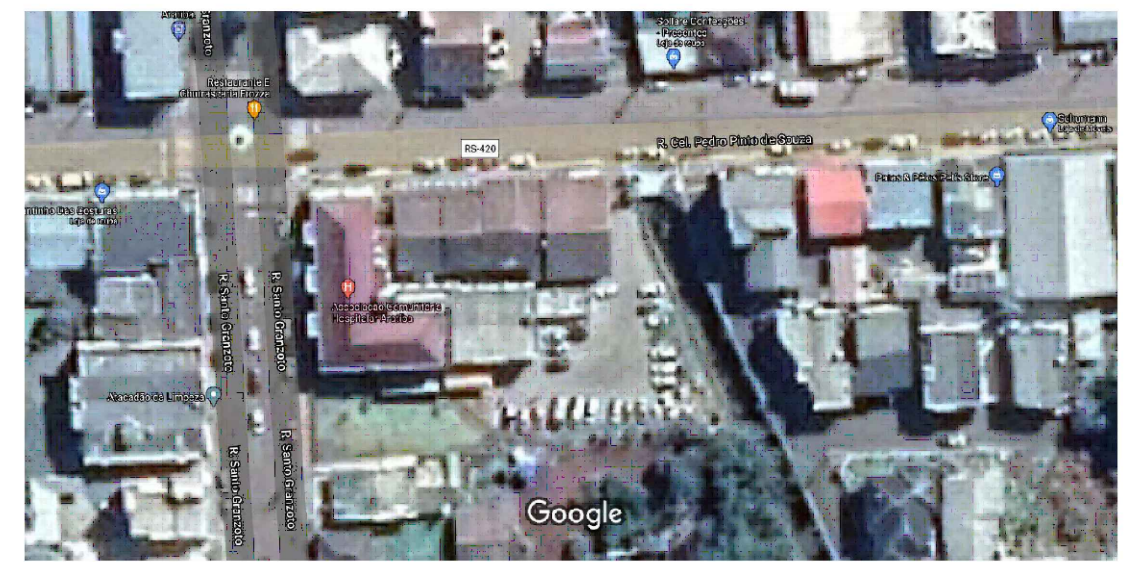

Dados do mapa ©2020, Dados do mapa ©2020 10 m

 **TRECHO A SER PAVIMENTADO COM CBUQ**
A= 120,00m²

PLANTA BAIXA
ESCALA 1:500

PROJETO ARQUITETÔNICO

Obra:

PAVIMENTAÇÃO ASFÁLTICA SOBRE PAVIMENTAÇÃO EXISTENTE

Conteúdo: BAIRRO SÃO PEDRO		Prancha: 03/03
Projeto/Desenho: Gustavo W. Dellagostin	Escala: Indicada	Data: Setembro/2020
Prop.:	Resp.:	
PREFEITURA MUNICIPAL DE ARATIBA		Eng. Civil Gustavo W. Dellagostin - CREA: RS231420

