

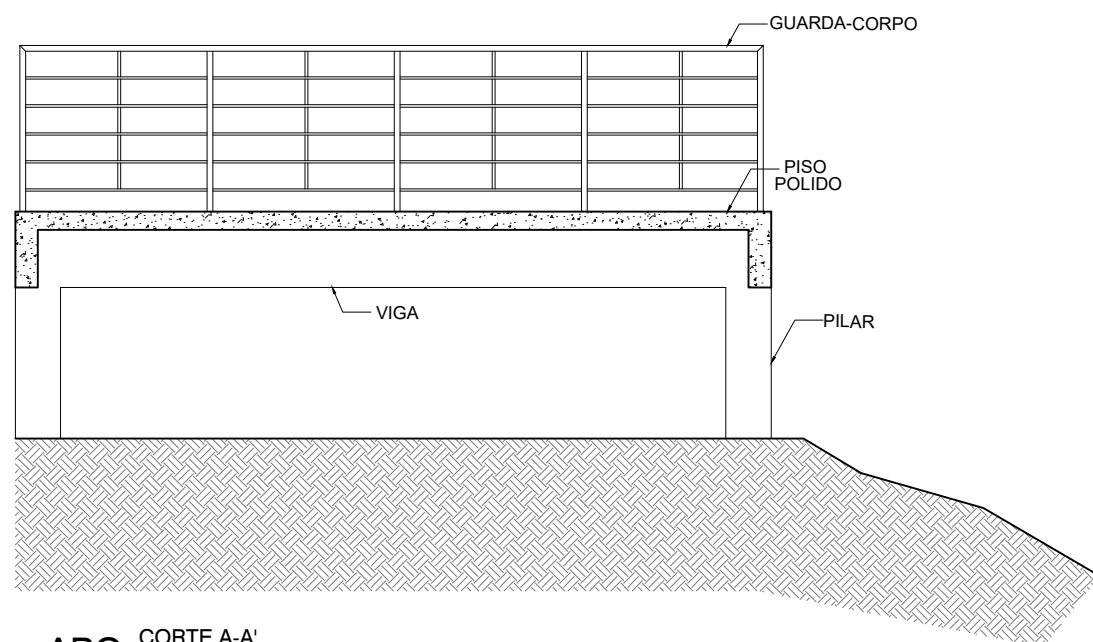


- ARQ. PLANTA BAIXA  
ESCALA: 1/50

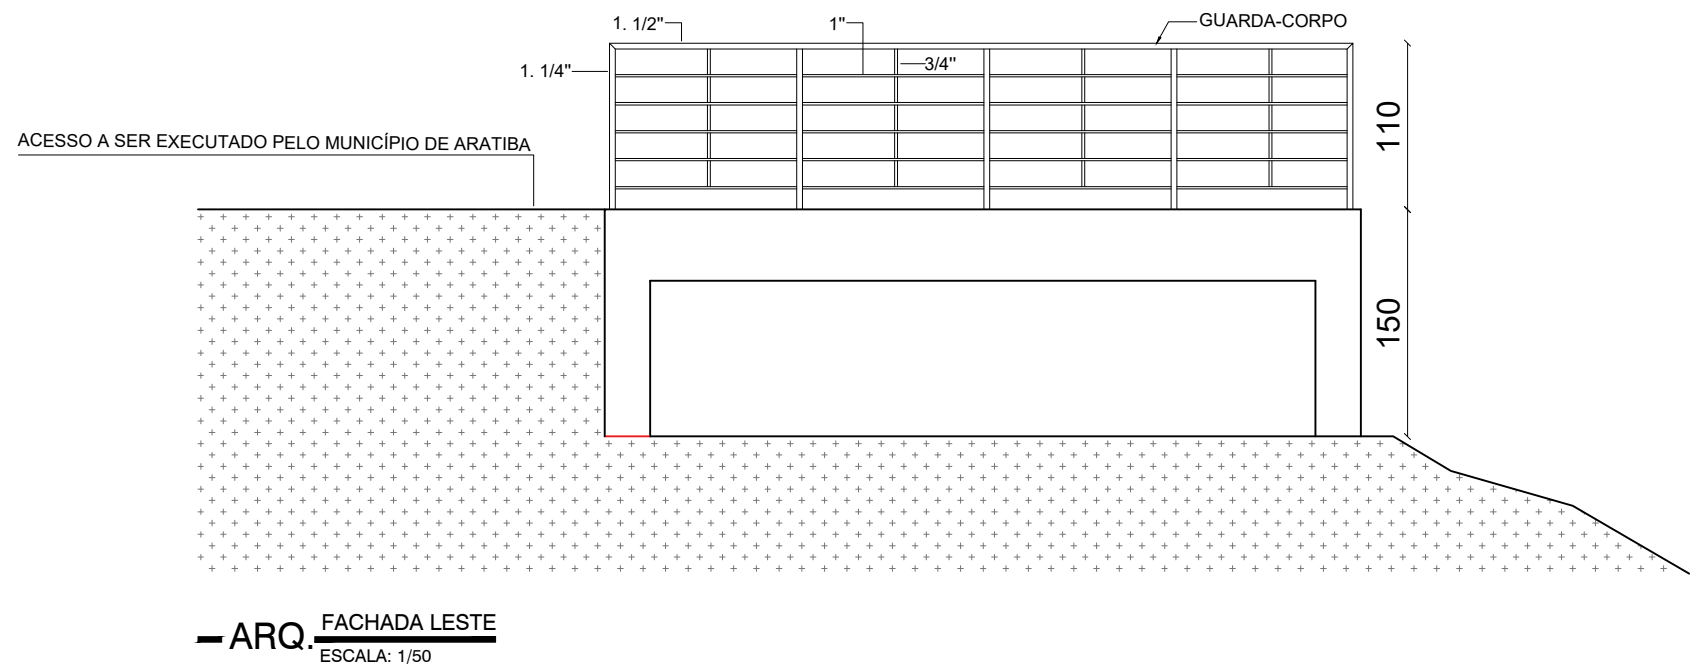

- ARQ. CORTE A-A'  
ESCALA: 1/50

CARIMBO PREFEITURA

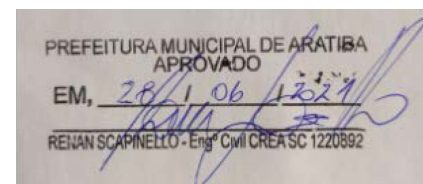

DEPARTAMENTO DE ENGENHARIA

Prefeitura Municipal de Aratiba

PRANCHA

ARQ.  
02/02

DATA  
Maio/2021

ENDEREÇO

Rua Itá (RS 420), Aratiba, RS

REFERÊNCIA

PROJETO ARQUITETÔNICO  
Planta Baixa, corte A-A e Fachada Leste

ÁREA  
25 m²

DESENHO  
Gian C.

ESCALA  
1:50

PROPRIETÁRIO

PROPRIETÁRIO

RESP. TÉCNICO

RESP. TÉCNICO