


01 FACHADA - TELHAMENTO A SUBSTITUIR
ESCALA: 1/75

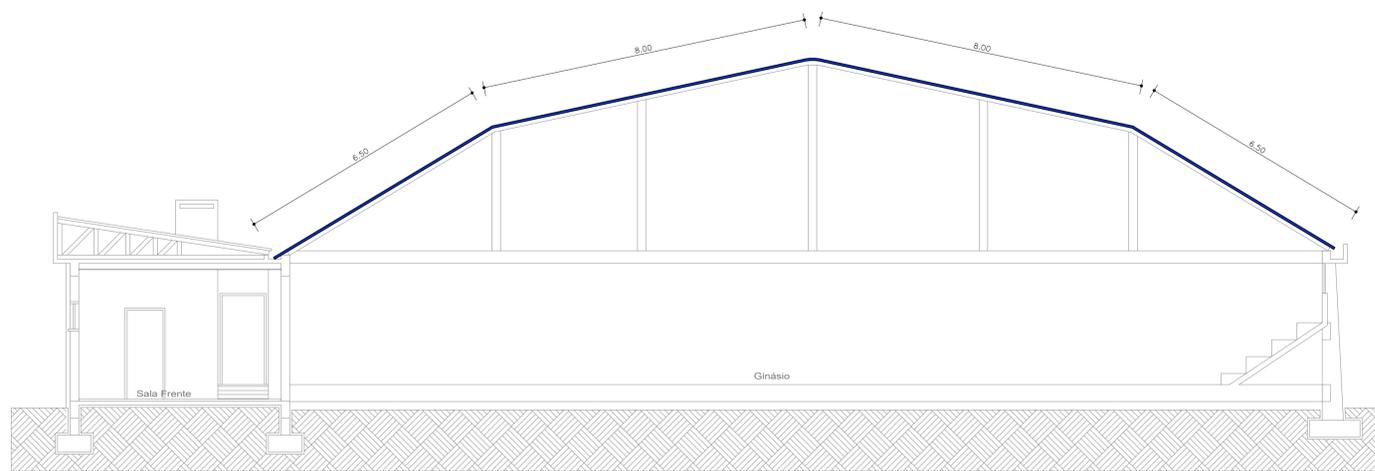


02 CORTE - TELHAMENTO A SUBSTITUIR
ESCALA: 1/75

CARIMBO PREFEITURA PREFEITURA MUNICIPAL DE ARATIBA APROVADO EM: 21/12/2021 REVISÃO: 01 - PROJETO ARQUITETÔNICO			
Aratiba DEPARTAMENTO DE ENGENHARIA Prefeitura Municipal de Aratiba		PRANCHA ARQ. 01/02	
DATA Dezembro/2021	ENDEREÇO Rua Itá, Parte da Chacarã nº 61, Aratiba, RS.	REFERÊNCIA PROJETO ARQUITETÔNICO Fachada e Corte	ÁREA 1.334,90 m ²
DESENHO Gian			ESCALA Indicada
PROPRIETÁRIO GOVERNO MUNICIPAL Município de Aratiba		RESP. TÉCNICO Eng. Civil Carlos Gian Carlos Carozzo Reg. CREA-RS 224.487	
NÃO É PERMITIDA QUALQUER ALTERAÇÃO DE PROJETO SEM AUTORIZAÇÃO DO RESPONSÁVEL TÉCNICO - LEI DOS DIREITOS AUTORAIS Nº 9.410/98			



01 FACHADA
ESCALA: 1/75

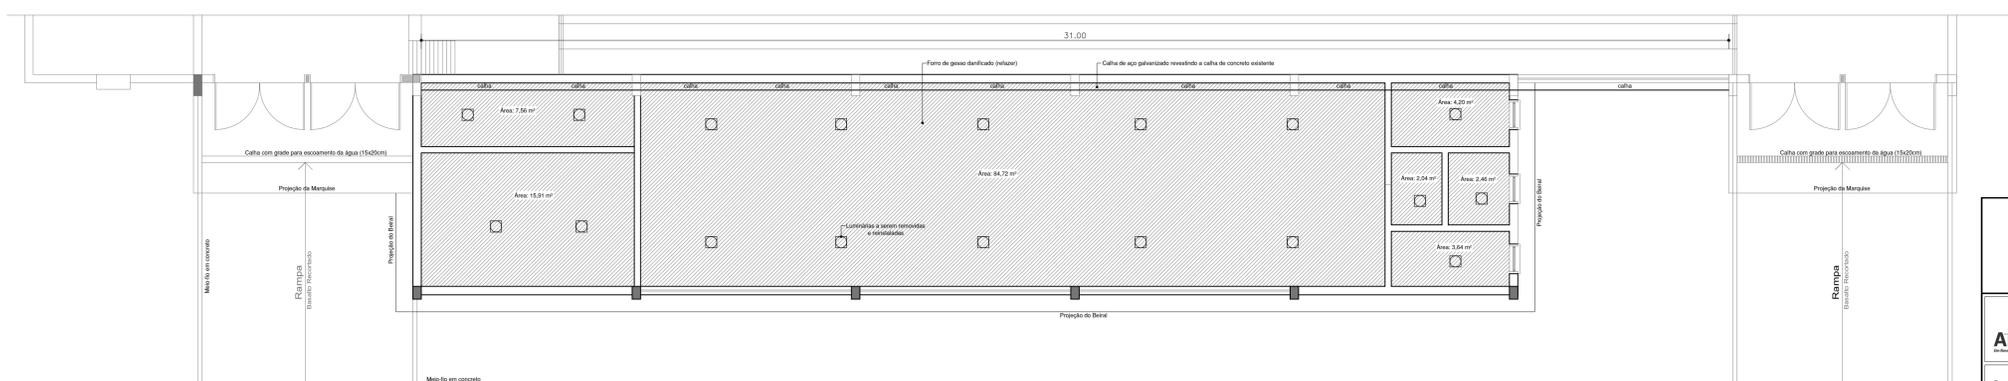

02 PLANTA BAIXA SALA FRENTE
ESCALA: 1/75

CARIMBO PREFEITURA PREFEITURA MUNICIPAL DE ARATIBA APROVADO EM: 21/12/2021 REVISÃO: 01 - PROJETO ARQUITETÔNICO			
Aratiba DEPARTAMENTO DE ENGENHARIA Prefeitura Municipal de Aratiba		PRANCHA ARQ. 02/02	
DATA Dezembro/2021	ENDEREÇO Rua Itá, Parte da Chacarã nº 61, Aratiba, RS.	REFERÊNCIA PROJETO ARQUITETÔNICO Fachada e Planta Baixa Sala Frente	ÁREA 1.334,90 m ²
DESENHO Gian			ESCALA Indicada
PROPRIETÁRIO GOVERNO MUNICIPAL Município de Aratiba		RESP. TÉCNICO Eng. Civil Carlos Gian Carlos Carozzo Reg. CREA-RS 224.487	
NÃO É PERMITIDA QUALQUER ALTERAÇÃO DE PROJETO SEM AUTORIZAÇÃO DO RESPONSÁVEL TÉCNICO - LEI DOS DIREITOS AUTORAIS Nº 9.410/98			