




01 PLANTA BAIXA - ESTUFA
ESKALA: 1/50

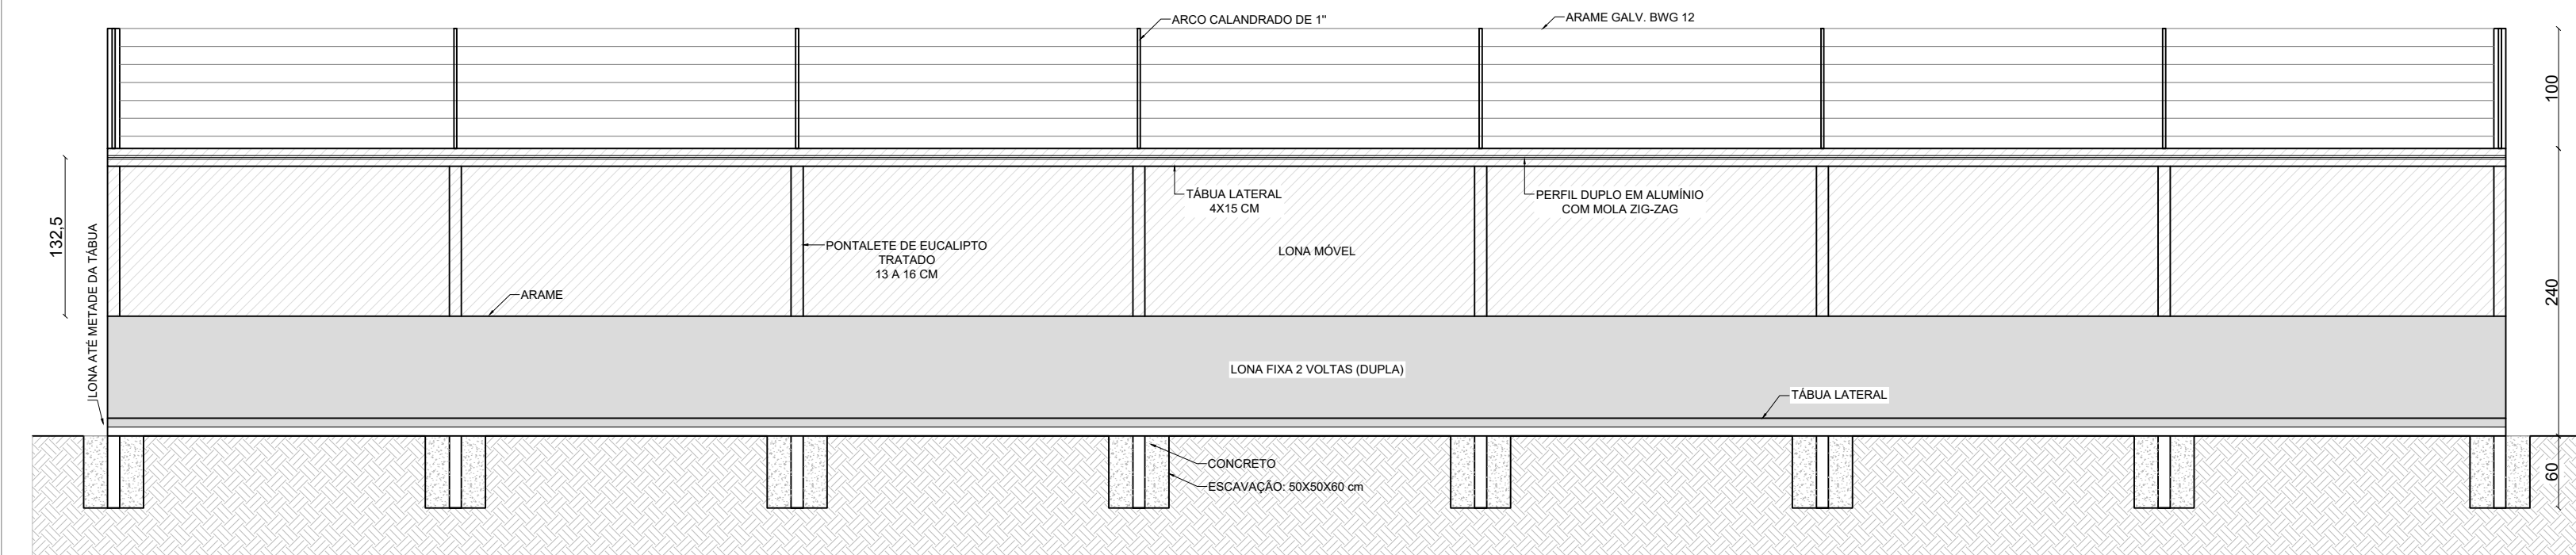

01 CORTE A-A
ESKALA: 1/50

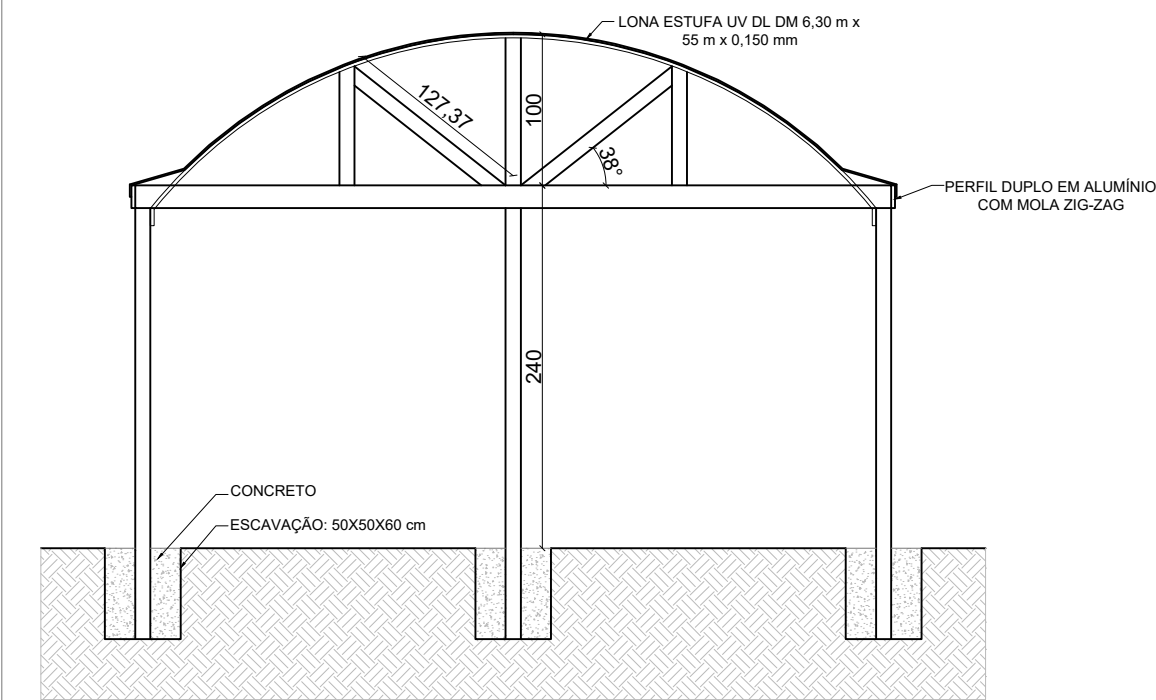

01 CORTE B-B
ESKALA: 1/50

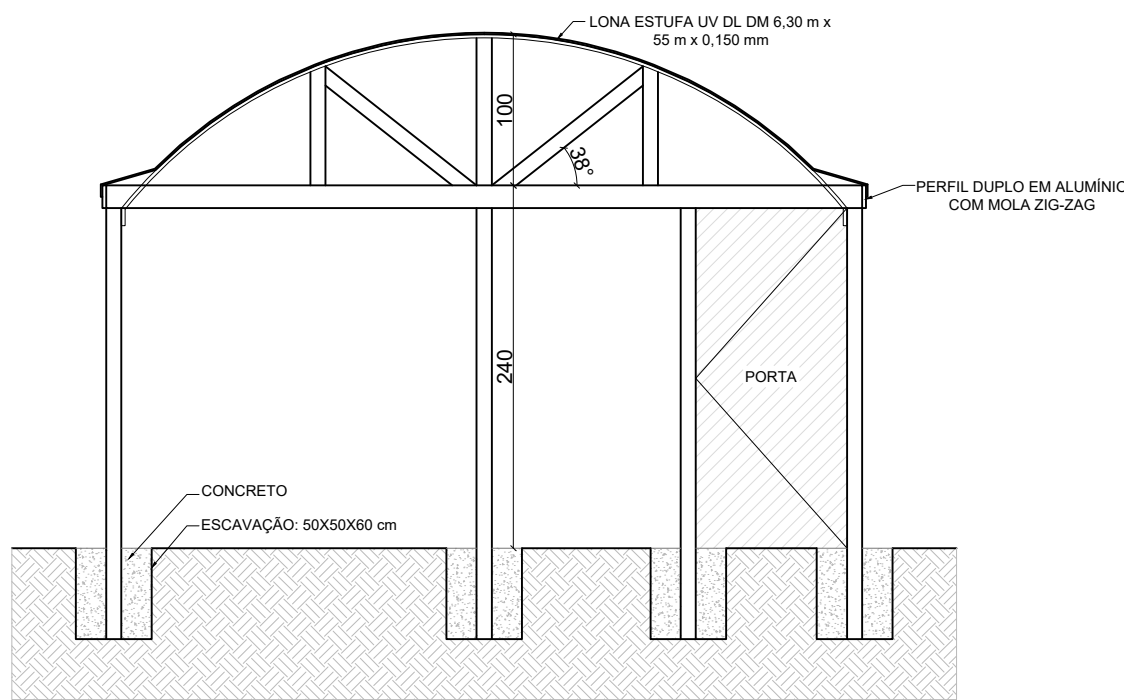

01 DETALHE PORTA
ESKALA: 1/50



01 DETALHE LIGAÇÃO DO TIRANTE
ESKALA: 1/50

<div><div><div><div><div><div></div><div>Aratiba</div><div><small>Um Novo Caminho de Desenvolvimento</small></div></div></div><div><div><div><div><div></div><div>DEPARTAMENTO DE ENGENHARIA</div><div>Prefeitura Municipal de Aratiba</div></div></div><div><div><div><div><div>PRANCHA</div><div>ARQ. 01/01</div></div><div><div><div>ÁREA</div><div>100 m²</div></div><div><div><div>ESCALA</div><div>1:50</div></div></div></div></div></div><div><div><div><div><div>DATA</div><div>Junho/2024</div></div><div><div>DESENHO</div><div>Gian C.</div></div></div><div><div><div>ENDEREÇO</div><div>Interior, Aratiba, RS</div></div><div><div>REFERÊNCIA</div><div>PROJETO ARQUITETÔNICO Planta Baixa e Cortes</div></div></div><div><div><div>PROPRIETÁRIO</div><div>Prefeito Municipal de Aratiba</div></div><div><div>RESP. TÉCNICO</div><div>Gian Carlos Cardozo Eng. Civil CREA RS 226.467</div></div></div><div><div><div>NÃO É PERMITIDA QUALQUER ALTERAÇÃO DE PROJETO SEM AUTORIZAÇÃO DO RESPONSÁVEL TÉCNICO - LEI DOS DIREITOS AUTORAIS Nº 9.610/98</div></div></div></div></div></div></div></div></div></div></div>		
---	--	--