

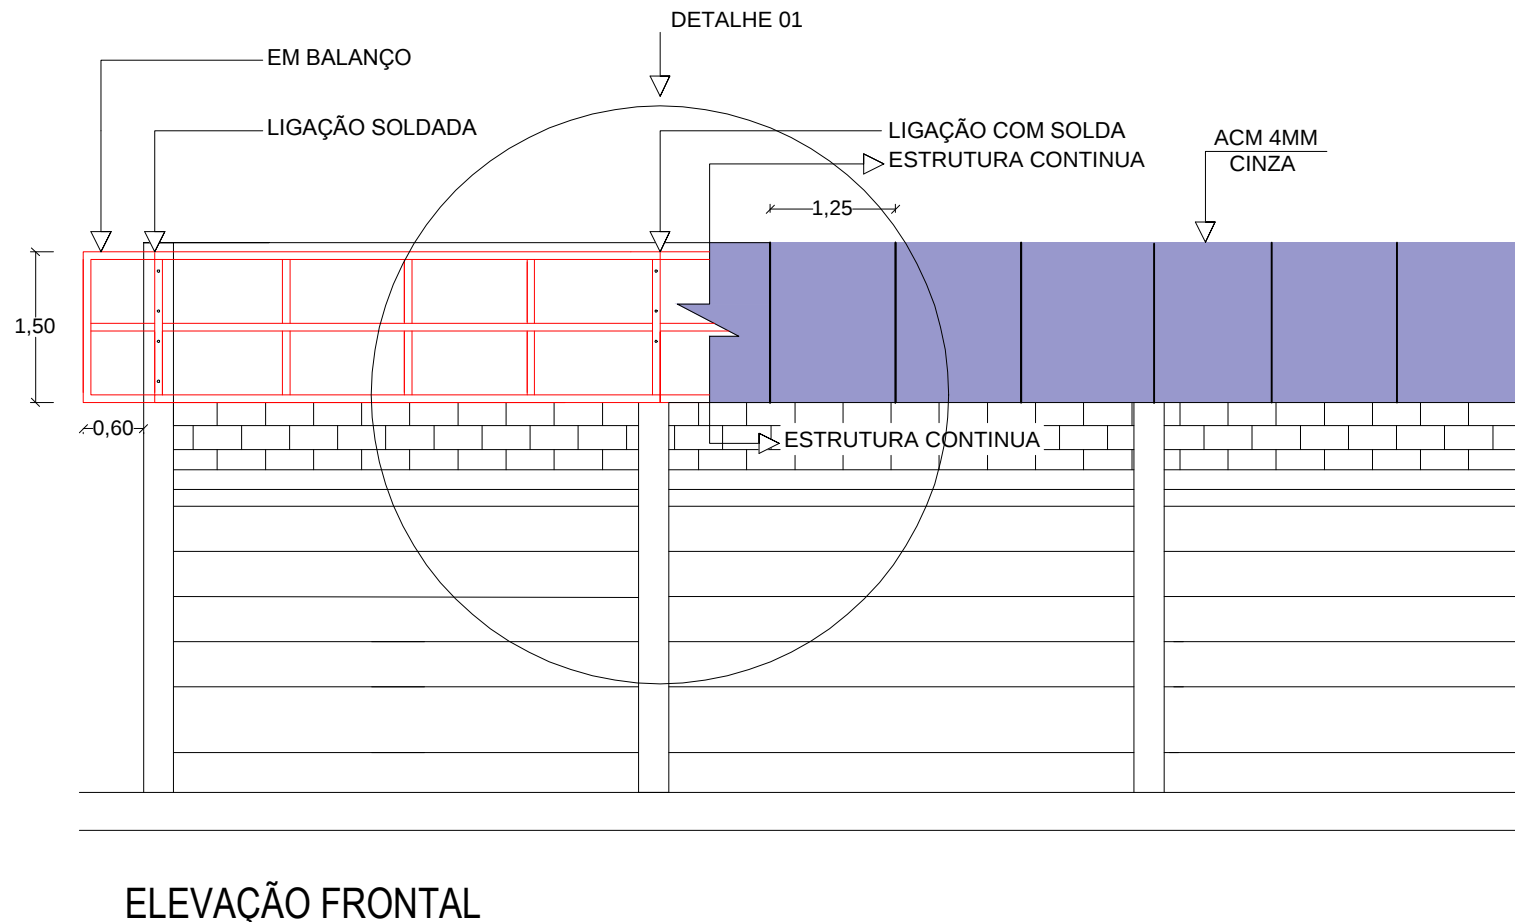
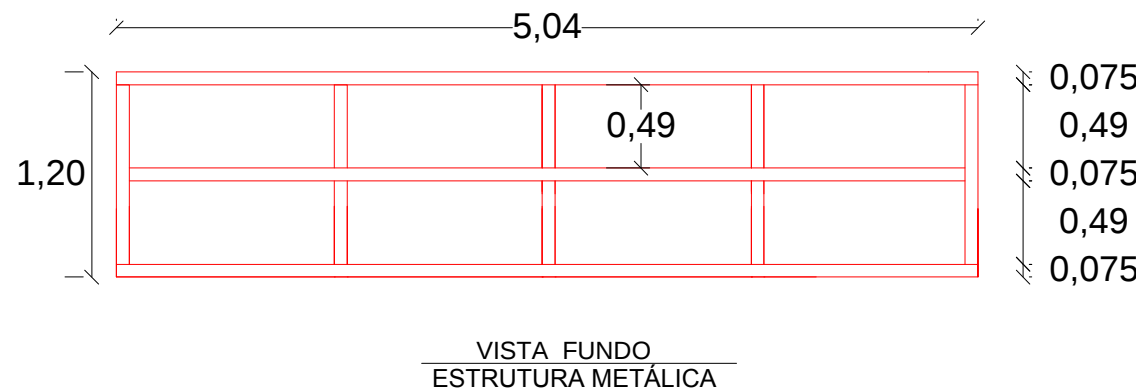


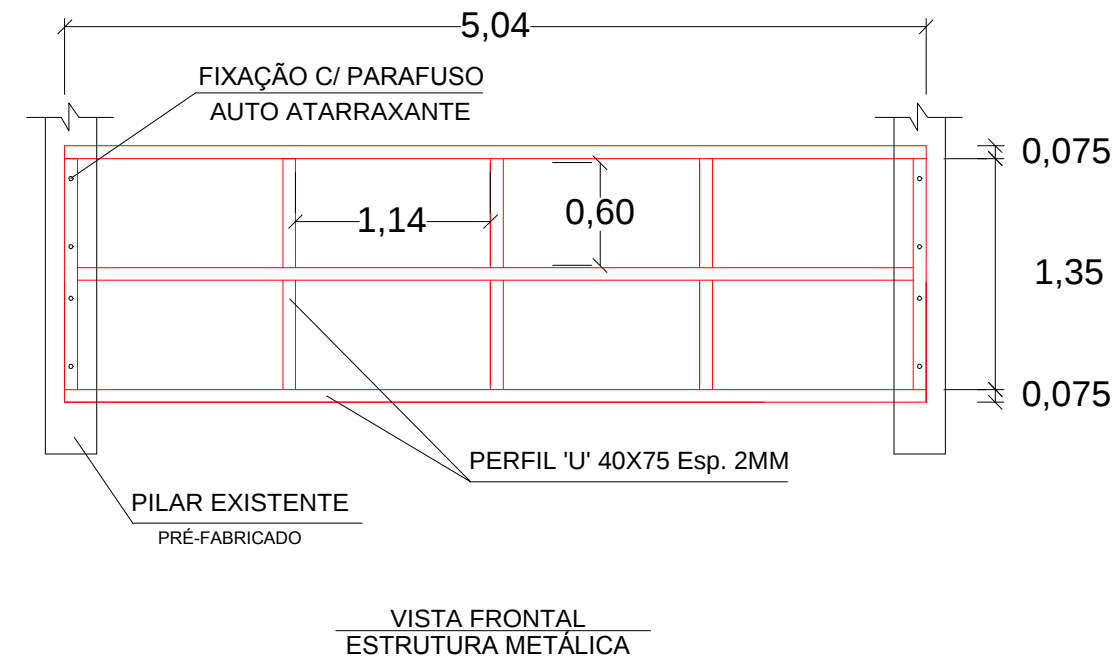

ELEVÇÃO FRONTAL

ESCALA: 1:75

DETALHE 01
ESCALA: 1:50

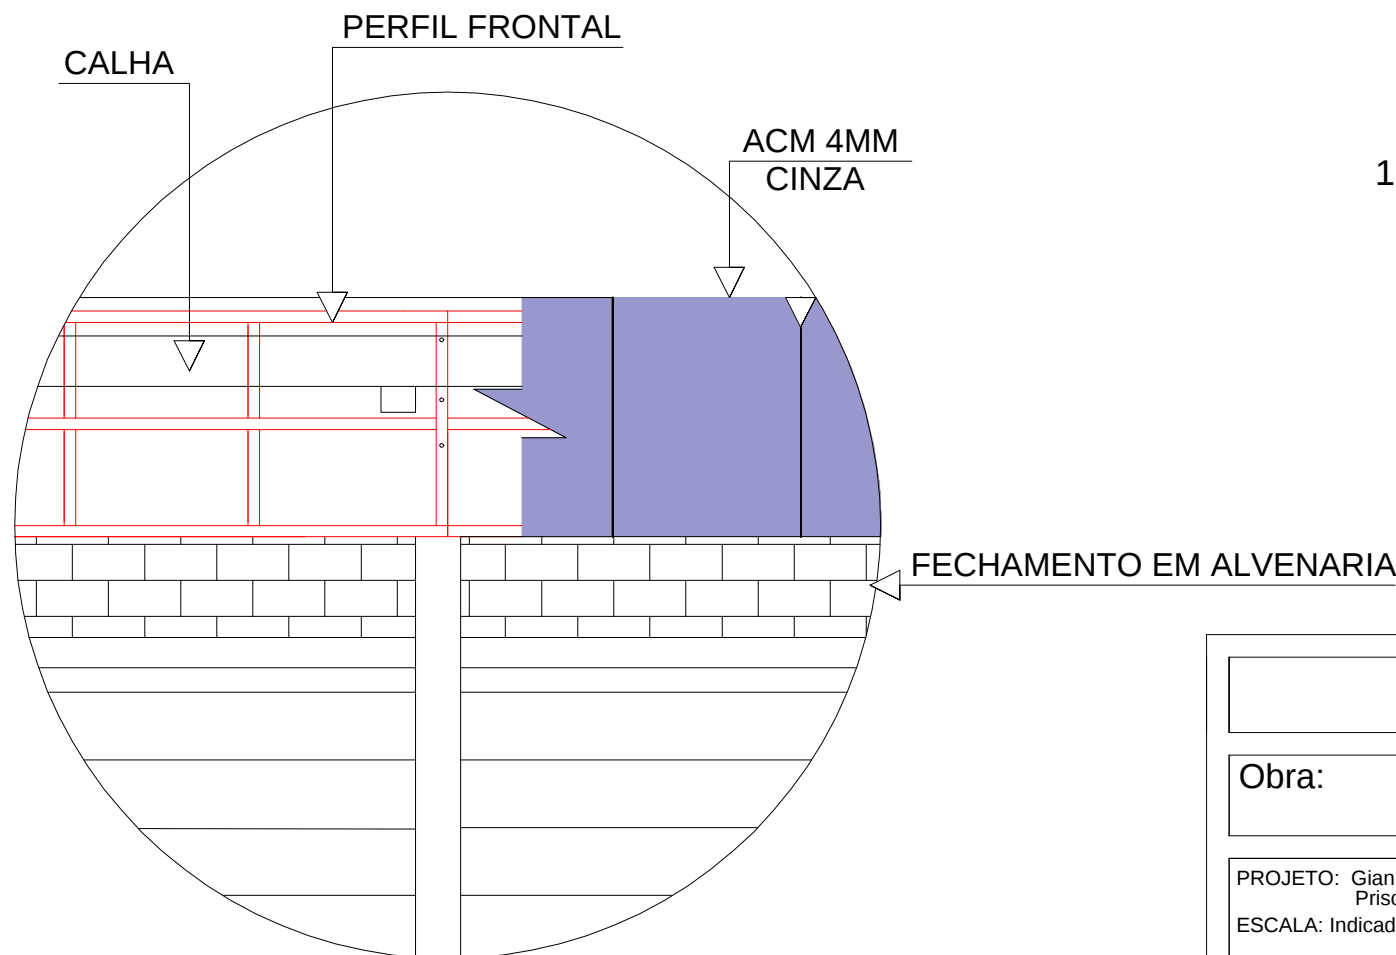

PREFEITURA MUNICIPAL DE ARATIBA

Rua Luiz Loeser, 287 - Centro - 99770-000 - Aratiba/RS

Obra:

IMPLANTAÇÃO DE INFRAESTRUTURA ESPORTIVA

Esquina das Ruas Alfredo Loss e Rua Erechim, Quadra 19, Bairro Santo Antônio, Aratiba/RS

PROJETO: Gian C. Cardozo
Priscila O. Trentin
ESCALA: Indicada

DATA: 21/08/2017

DETALHES CONSTRUTIVOS

PRANCHA: 03

Resp. Técnico

Prefeitura Municipal de Aratiba