



1 ALVENARIA DE TIJOLO MACIÇO  
1:75 PLANTA DE LOCALIZAÇÃO

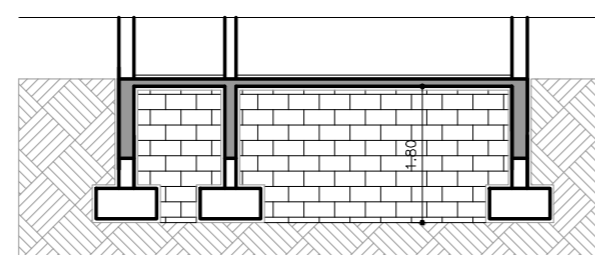

1 ALVENARIA DE TIJOLO MACIÇO  
1:75 CORTE A-A

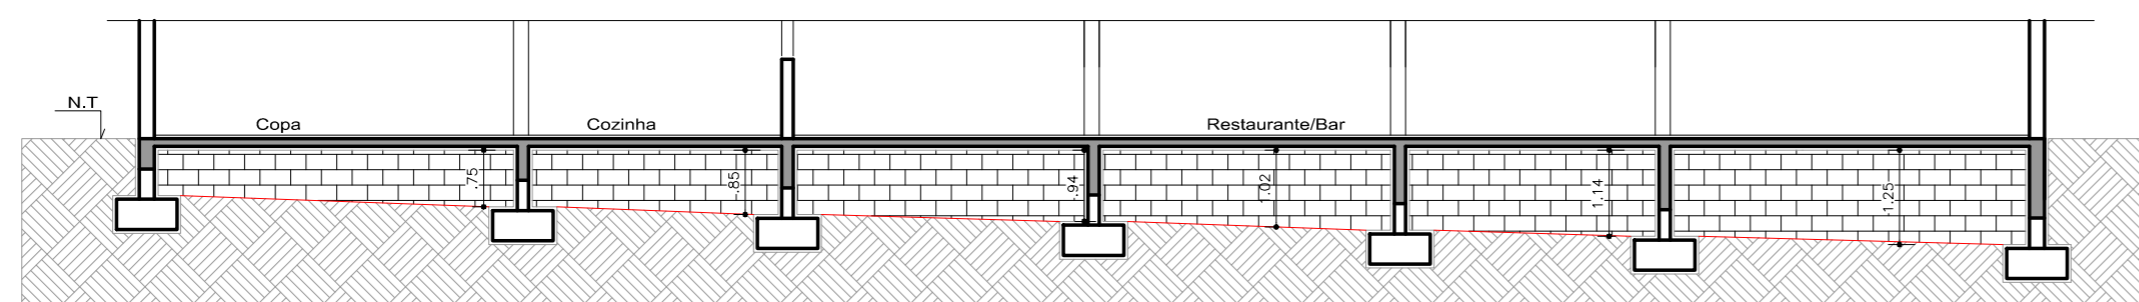

1 ALVENARIA DE TIJOLO MACIÇO  
1:75 CORTE B-B

## PREFEITURA MUNICIPAL DE ARATIBA

RUA LUIZ LOESER, 287 - CENTRO - 99770-000 - ARATIBA-RS.

Obra / Local:

### AMPLIAÇÃO DE GINÁSIO DE ESPORTES

RUA ITÁ, PARTE DA CHÁCARA 61, ARATIBA-RS.

Data:

Abr./2017

Desenho:

Gian C.

Escala:

Indicada

Referencia:

**PROJETO ARQUITETÔNICO**  
Detalhe da Alvenaria de Embasamento.

Prancha:

**AR-04**

Proprietário:

PREFEITURA MUNICIPAL DE ARATIBA

Responsável Técnico: