
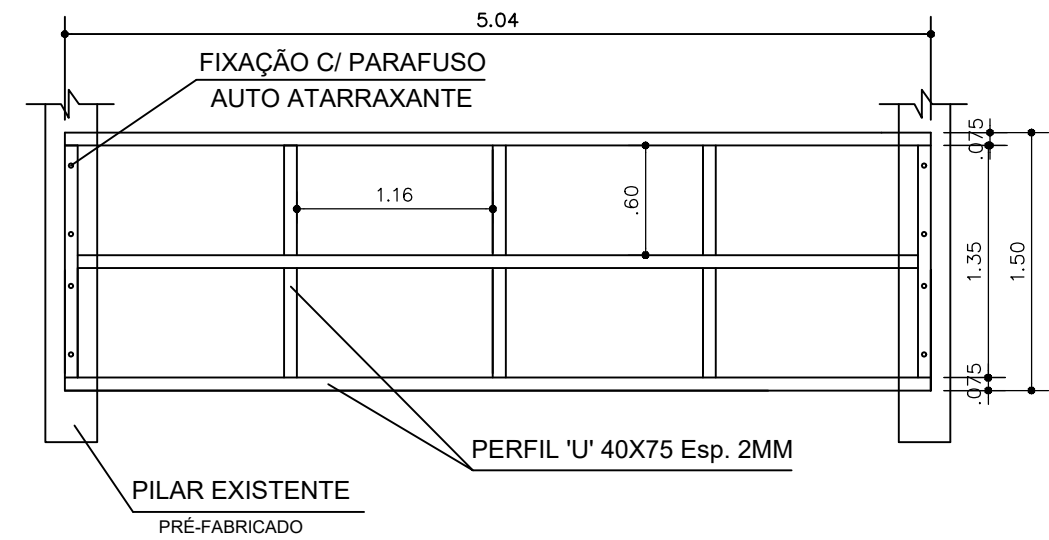



**ELEVAÇÃO FRONTAL**

ESCALA: 1:75

**DETALHE 01**  
ESCALA: 1:50

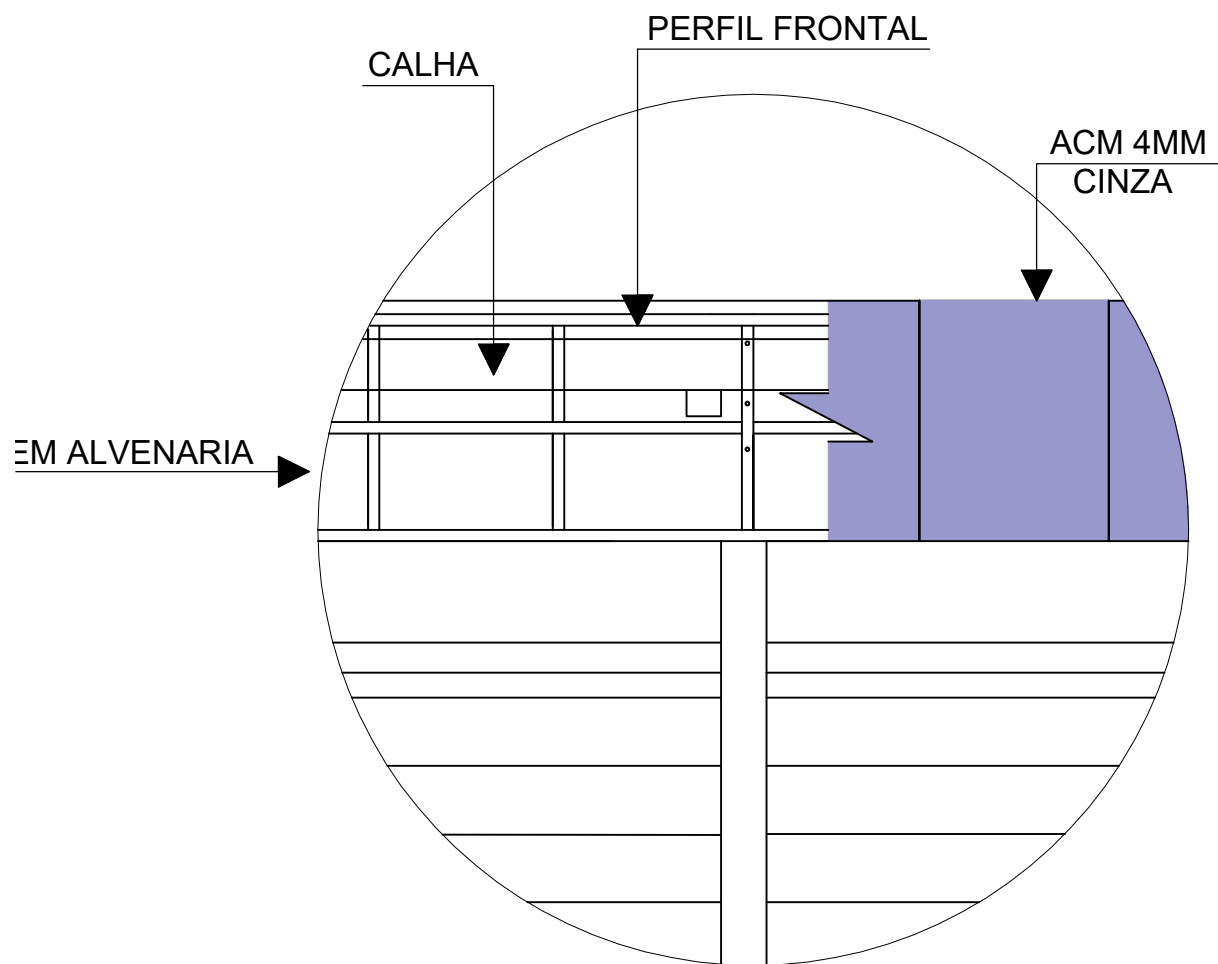

**VISTA FRONTAL**  
ESTRUTURA METÁLICA

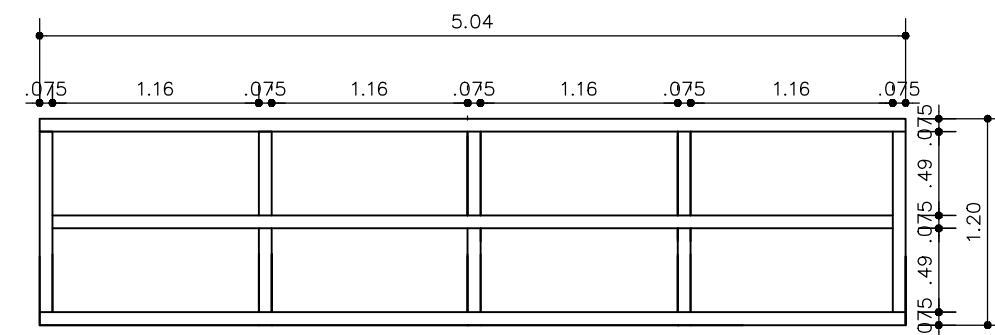

**VISTA FUNDO**  
ESTRUTURA METÁLICA

**PREFEITURA MUNICIPAL DE ARATIBA**

Rua Luiz Loeser, 287 - Centro - 99770-000 - Aratiba/RS

**Obra: IMPLANTAÇÃO DE INFRAESTRUTURA ESPORTIVA**

Esquina das Ruas Alfredo Loss e Rua Erechim, Quadra 19, Bairro Santo Antônio, Aratiba/RS

PROJETO: Gian C. Cardozo  
Kethlen V. da Silva

ESCALA: Indicada

DATA: 05/2018

**DETALHES CONSTRUTIVOS**

**PRANCHA: 03**

Resp. Técnico

Prefeitura Municipal de Aratiba