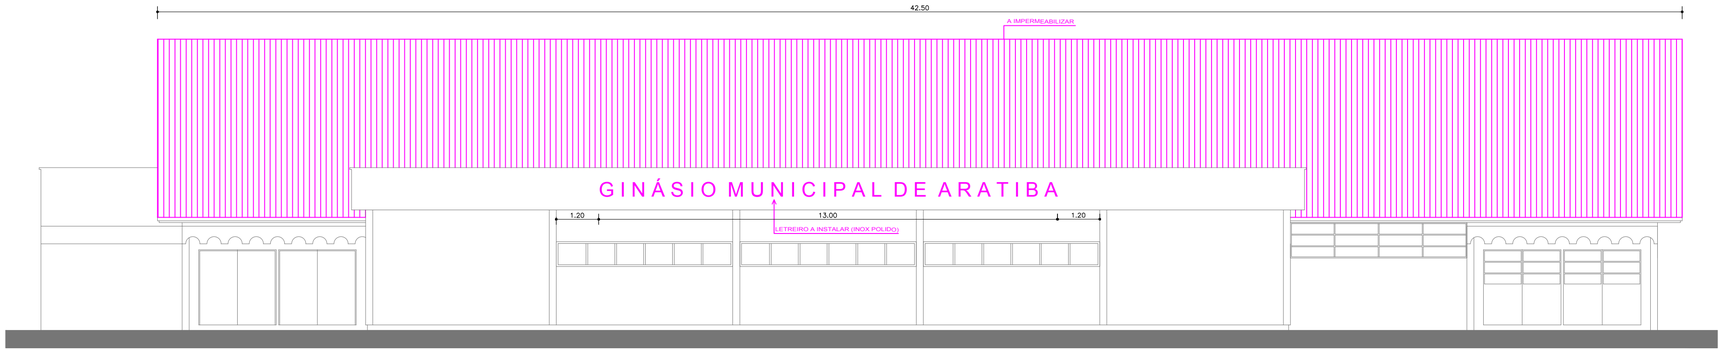

FACHADA
1:100

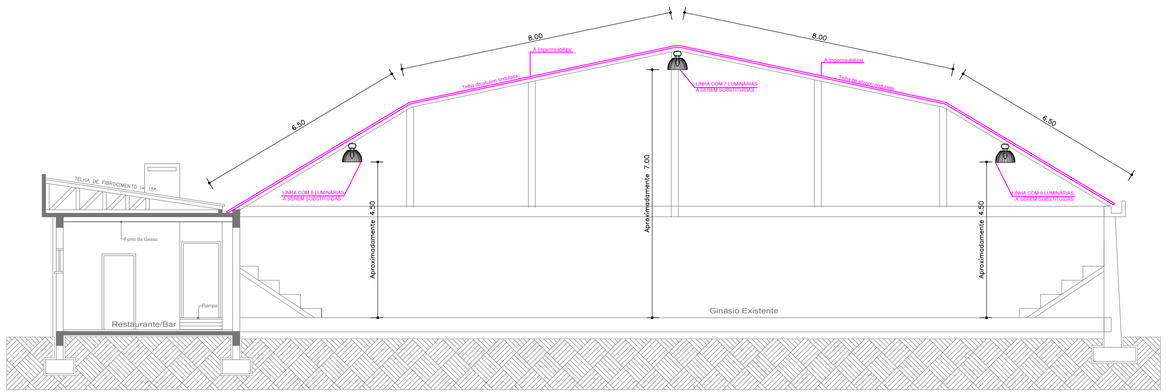

CORTE
1:100

PREFEITURA MUNICIPAL DE ARATIBA

RUA LUIZ LOESER, 287 - CENTRO - 99770-000 - ARATIBA-RS.

Obra / Local:

AMPLIAÇÃO DE GINÁSIO DE ESPORTES

RUA ITÁ, PARTE DA CHÁCARA 61, ARATIBA-RS.

Data: Nov./2018

Desenho: Gian

Escala: Indicada

Referencia:

PROJETO ARQUITETÔNICO

Fachada e Corte

Prancha:

AR-01

Proprietário:

PREFEITURA MUNICIPAL DE ARATIBA

Responsável Técnico: