

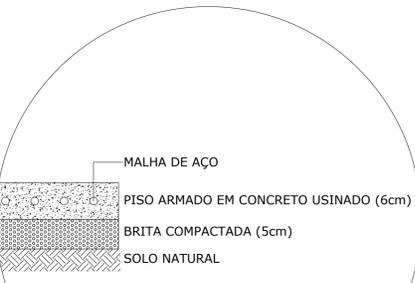



QUADRO DE ÁREA	
CICLOFAIXA	2.604,00 m ²
LEGENDA	
	Ciclofaixa (Detalhe 01)

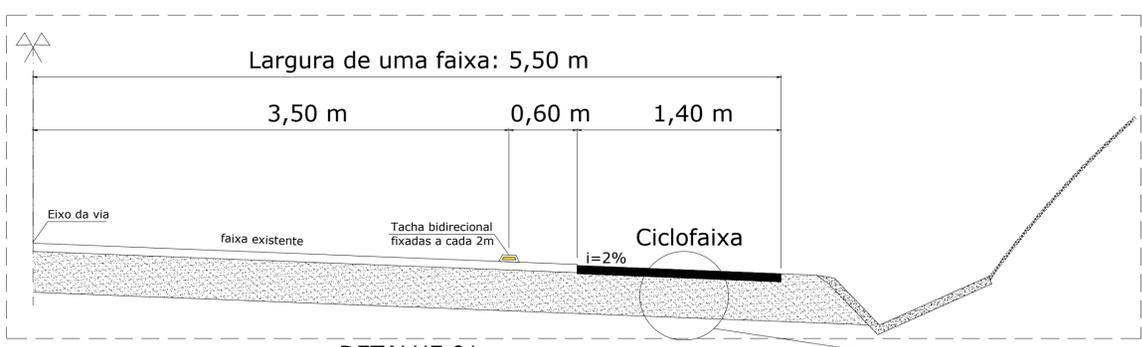


DETALHE 02
Esc: S/E

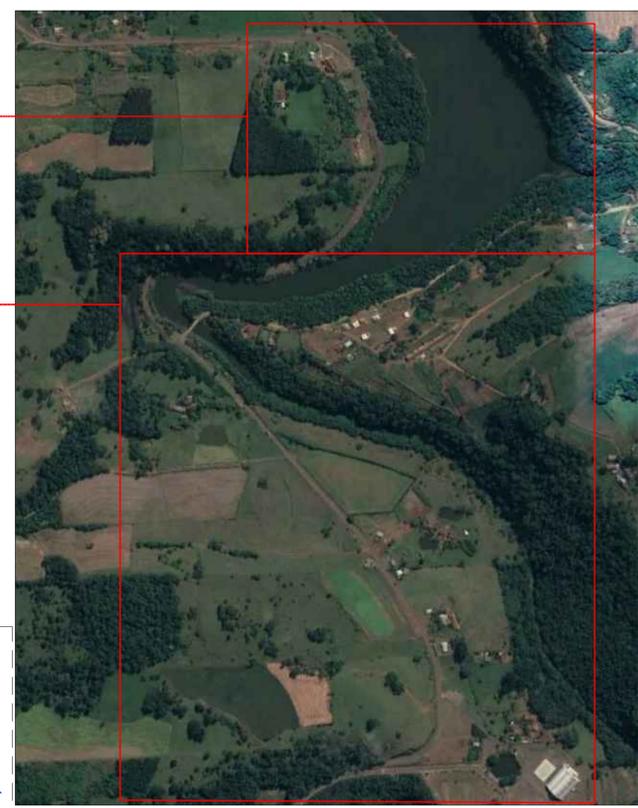


DETALHE 01
SEÇÃO TRANSVERSAL
Esc: S/E

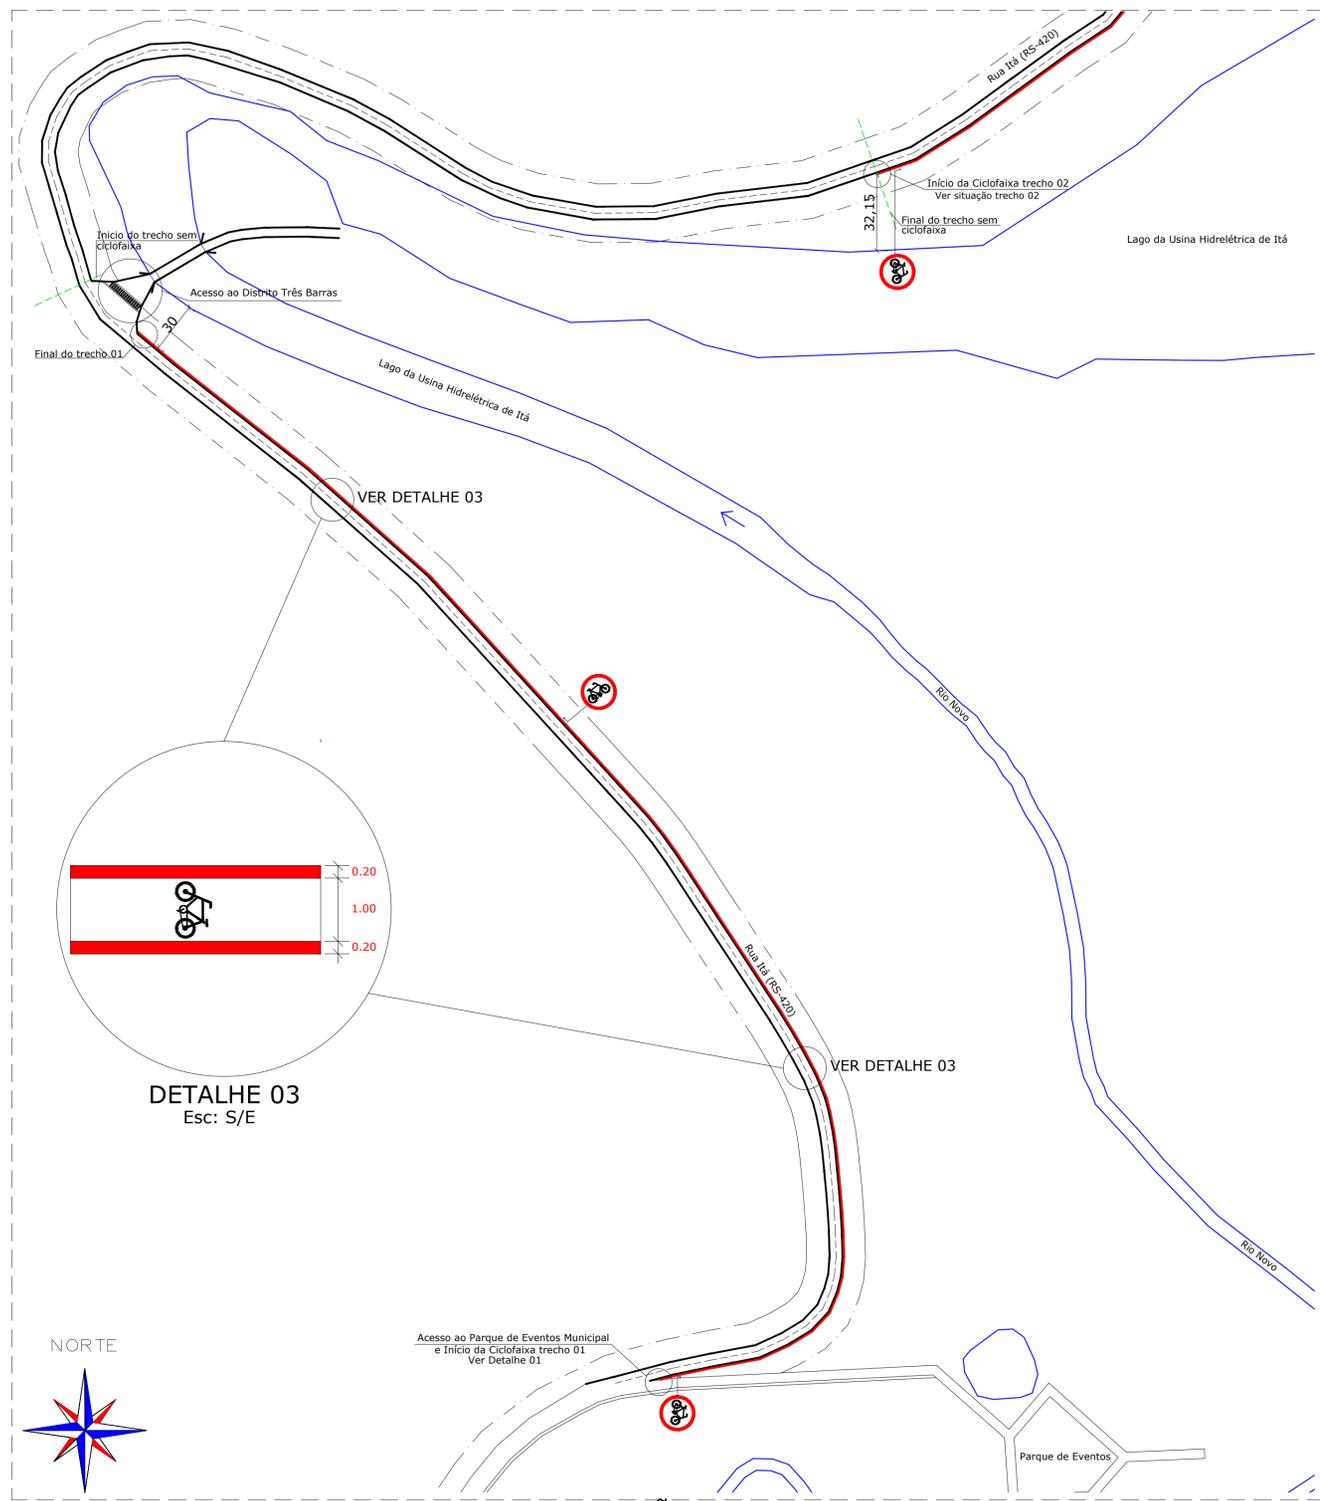


PLANTA DE SITUAÇÃO TRECHO 01
Esc: 1:3000

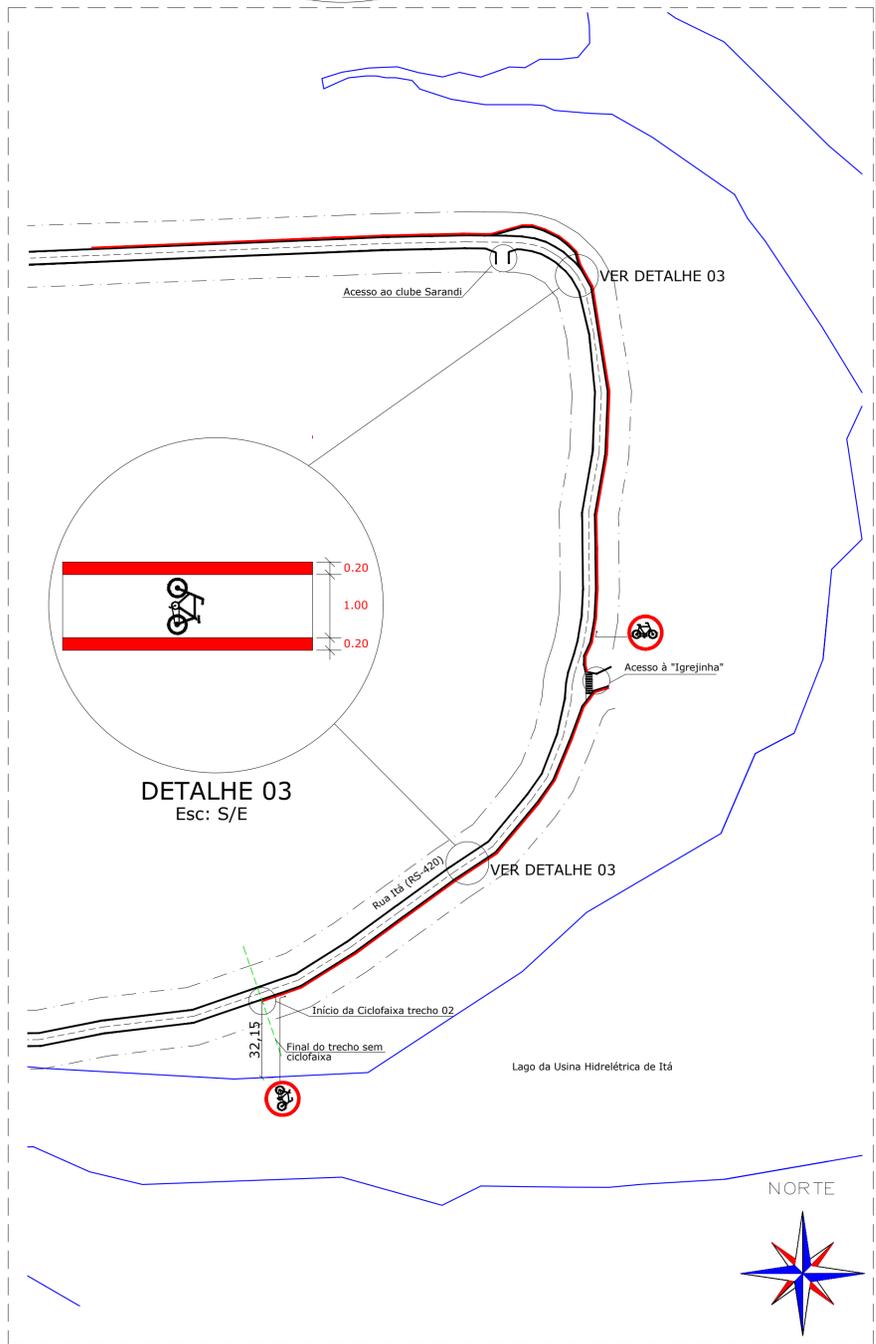

PLANTA DE SITUAÇÃO TRECHO 02
Esc: 1:3000

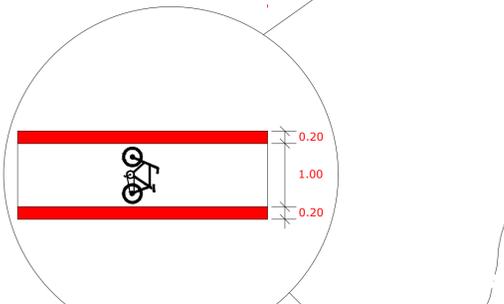


DETALHE 03
Esc: S/E

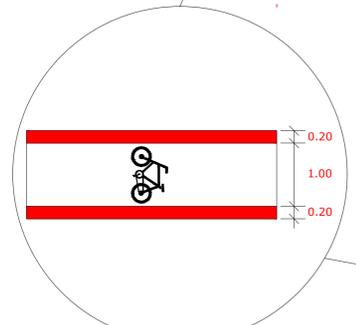

DETALHE 03
Esc: S/E

FIXAÇÃO E POSIÇÃO DA PLACA

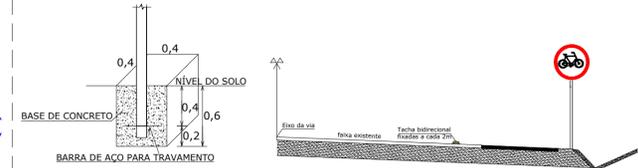

SÍMBOLO	SIGNIFICADO	CÓDIGO	CARACTERÍSTICAS
	Circulação exclusiva para bicicletas	R-34	Cor Fundo: Branco/Cor Orla: Vermelho Cor Símbolo: Preto/Cor Verso: Preto Fosco Cor Letra: Preta/Cor Algarismo: Preto Letras e algarismos: Centralizados

OBSERVAÇÕES:

Os locais de início e fim de cada trecho, terão o acompanhamento do corpo técnico da Prefeitura Municipal para evitar discordância com o projeto executivo;
A demarcação das linhas laterais serão de forma contínua em todo o trecho da ciclofaixa;
A demarcação do símbolo "Bicicleta" será executado pela Prefeitura Municipal;
Os locais de fixação das placas de sinalização, deverão obrigatoriamente serem aprovados pelo corpo técnico da Prefeitura Municipal.

PROJETO EXECUTIVO

Obra: **CONSTRUÇÃO DE ORLA**
RUA ITÁ (RS-420), ARATIBA-RS.

Conteúdo: Planta de situação, seção transversal e sinalização (horizontal e vertical)		Prancho: 01/01
Projeto/Desenho: Gian C. Cardozo Kethlen V. Da Silva	Escala: Indicada	Data: Nov/2018
Prop.:	Resp.:	
PREFEITURA MUNICIPAL DE ARATIBA		
Eng. Civil Renan Scapinello - CREA: SC122089-2		

