




IMPERMEABILIZAÇÃO DE PAREDE WC

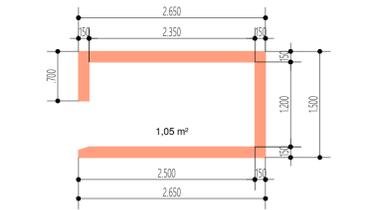

IMPERMEABILIZAÇÃO DE PISO WC

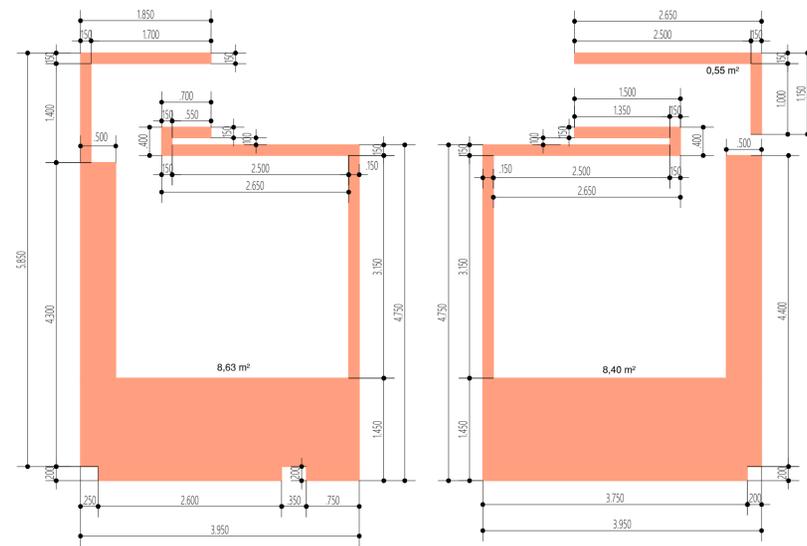

IMPERMEABILIZAÇÃO DE PISO WC MASC./FEM.

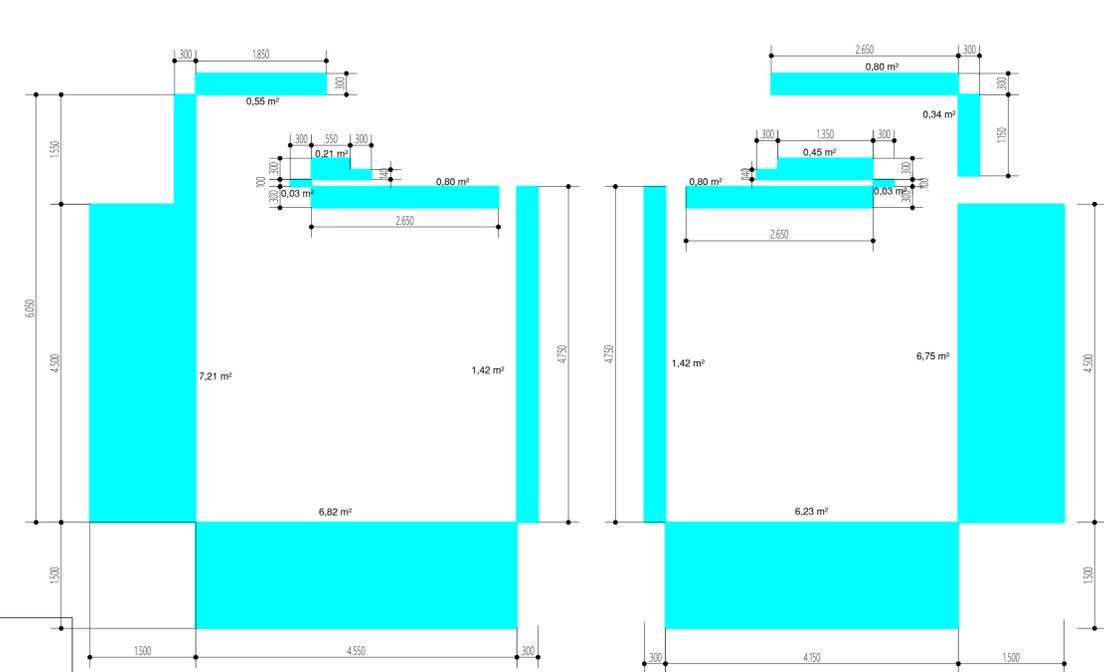

IMPERMEABILIZAÇÃO PAREDES WC MASC./FEM.

- LEGENDA
- IMPERMEABILIZAÇÃO COM VÉU DE POLIÉSTER E MEMBRANA ACRÍLICA NA PAREDE
 - IMPERMEABILIZAÇÃO COM VÉU DE POLIÉSTER E MEMBRANA ACRÍLICA NO PISO

PROCEDIMENTO EXECUTIVO

A base deve estar limpa e seca, sem impregnação de produtos que prejudiquem a aderência, como desmoldantes, graxa, agentes de cura química, óleo, tintas, entre outros.

Caso haja falhas ou fissuras na base, estas devem ser tratadas e corrigidas antes da regularização. Certificar-se também da correta localização e fixação dos coletores e tubulações.


No piso, executar regularização com argamassa despenada e não queimada no traço 1:3 (cimento:areia média) prevendo caimento mínimo de 2%, em direção aos coletores de água. No rodapé, executar regularização com argamassa no traço 1:3 (cimento:areia média) arredondando os cantos e arestas com raio mínimo de 5 cm. Aguardar a secagem da argamassa de regularização, por, no mínimo, 7 dias, antes de aplicar o produto.

Deixar uma área com altura mínima de 30 cm com relação à regularização do piso e 3 cm de profundidade para encaixe da impermeabilização.

Para reforço da impermeabilização será utilizado véu de poliéster devendo-se aplicar 1 demão de membrana acrílica diluída em 15% de água limpa. Aguardar a secagem e colocar em toda a extensão a tela de poliéster estruturante, e em seguida, aplicar outra demão sem diluição.

A membrana deverá ser aplicada como pintura, com trincha ou vassoura de cerdas macias, em demãos, respeitando o consumo por m², com intervalo mínimo de 6 horas entre cada demão, à temperatura de 25 °C. Apenas na 1ª demão deve ser diluída em, no máximo, 15% de água limpa para proporcionar melhor penetração do produto

- PAREDES EXISTENTES
- ESTRUTURA EXISTENTE
- ESTRUTURA NOVA
- RODA FORRO (Neg. 4 cm)

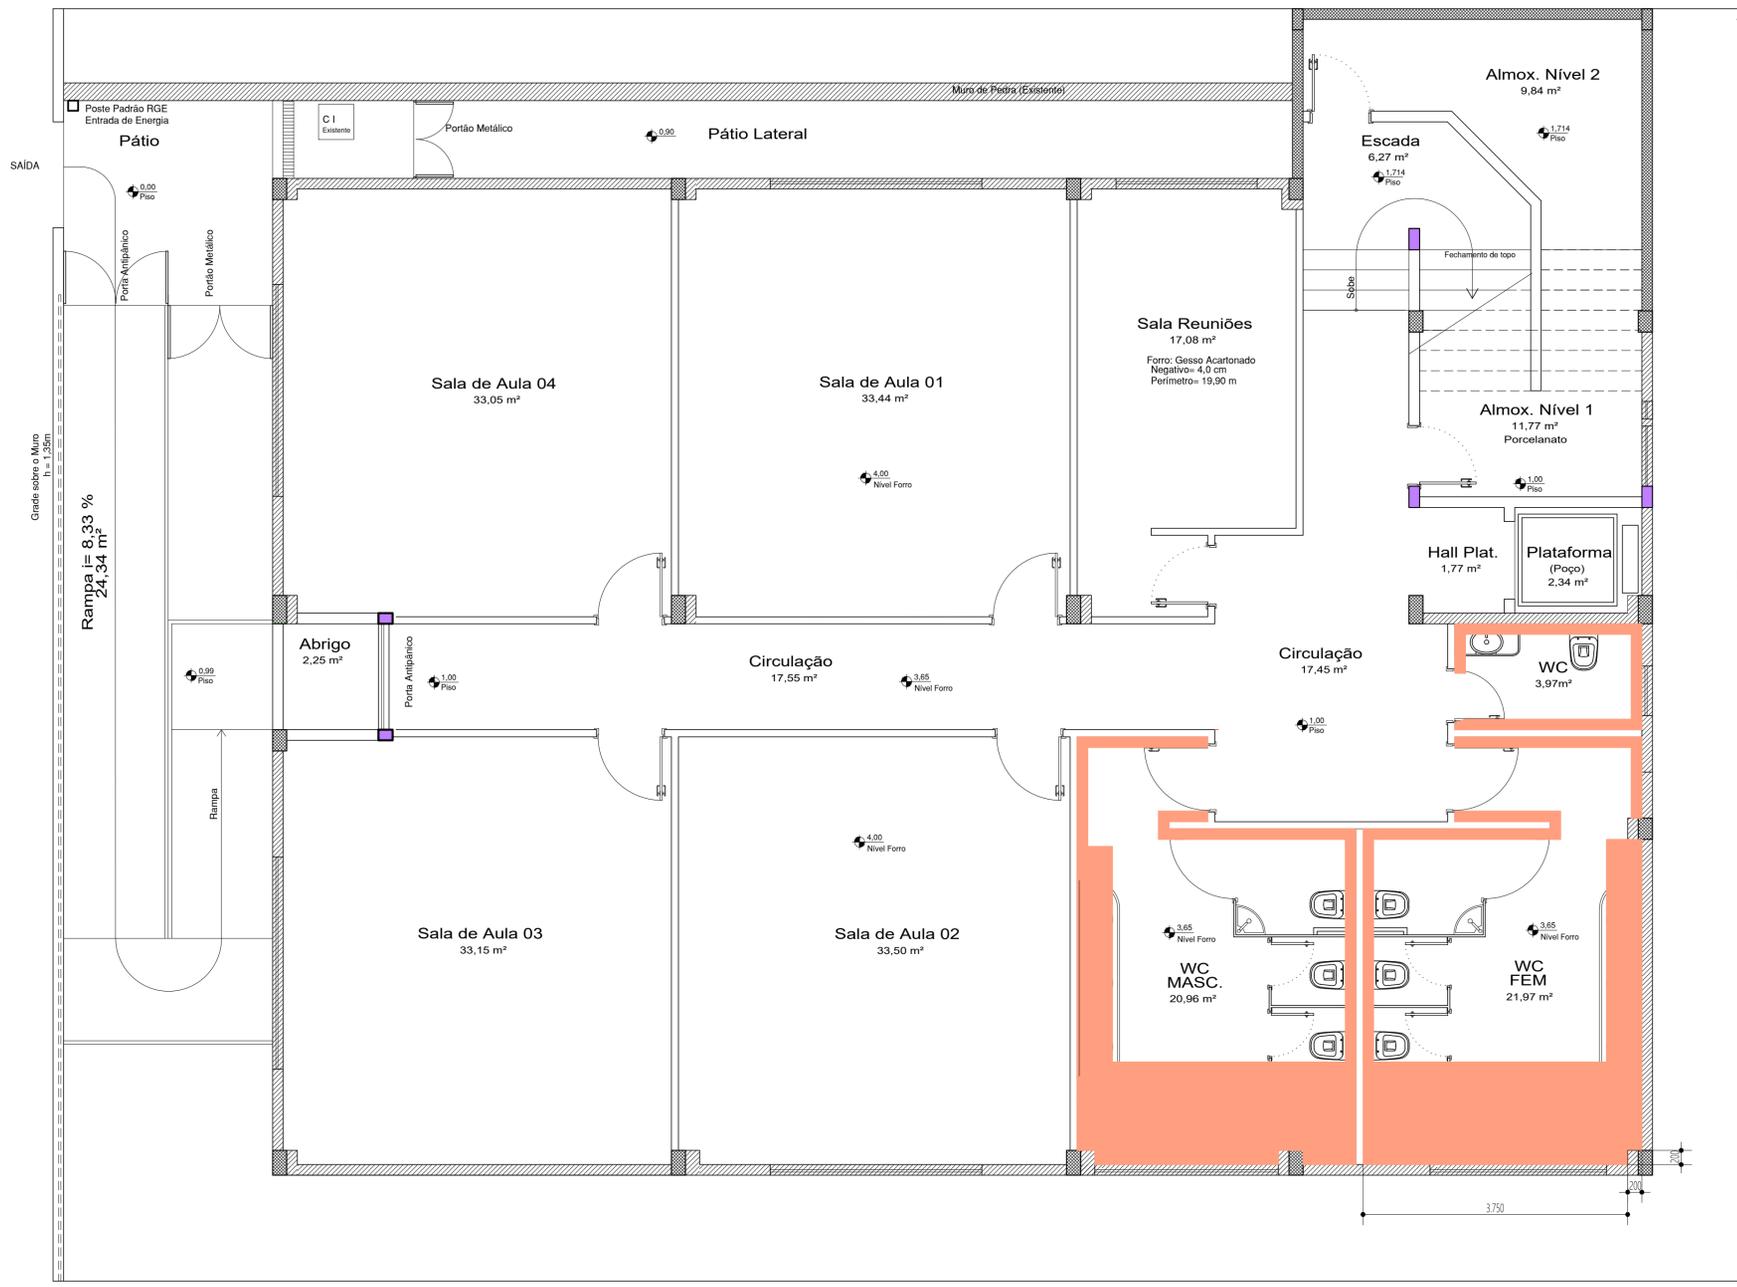

PB Forro/Pav. Térreo
1:50
Área = 287,89m²

APROVAÇÕES:

Nº	DATA	DESCRIÇÃO DAS ALTERAÇÕES	RESP.

CONTROLE DE ALTERAÇÕES:

Nº	DATA	DESCRIÇÃO DAS ALTERAÇÕES	RESP.

OBRAS/SERVIÇO: **ADEQUAÇÃO, REFORMA E AMPLIAÇÃO NA ESCOLA MUN. DE EDUCAÇÃO INFANTIL PINGO DE GENTE**

ENDEREÇO: RUA COL. PEDRO PINTO DE SOUZA, Nº 517, CENTRO, ARAJÓBARES

CONTRATANTE/PROPRIETÁRIO: RESP. TÉCNICOS PROJETO

Secretaria Municipal de Educação Município de Arajós/RS Arq. Urb Neusa M. Klein Aguzzi CAUBR A80543-2 Leonardo Correa Fogaça CAUBR A136819-2

PROJETO: **ARQUITETÔNICO EXECUTIVO**

CONTEÚDO: **IMPERMEABILIZAÇÃO PISO/PAREDES BANHEIROS**

ESCALA: INDICADA DATA: 15/01/2022 REVISÃO: 00 DESENHO: NEUSA PRANCHA: 04 DE 05