




Lat: 27° 23' 53.622" S
 Long: 52° 18' 12.473" O

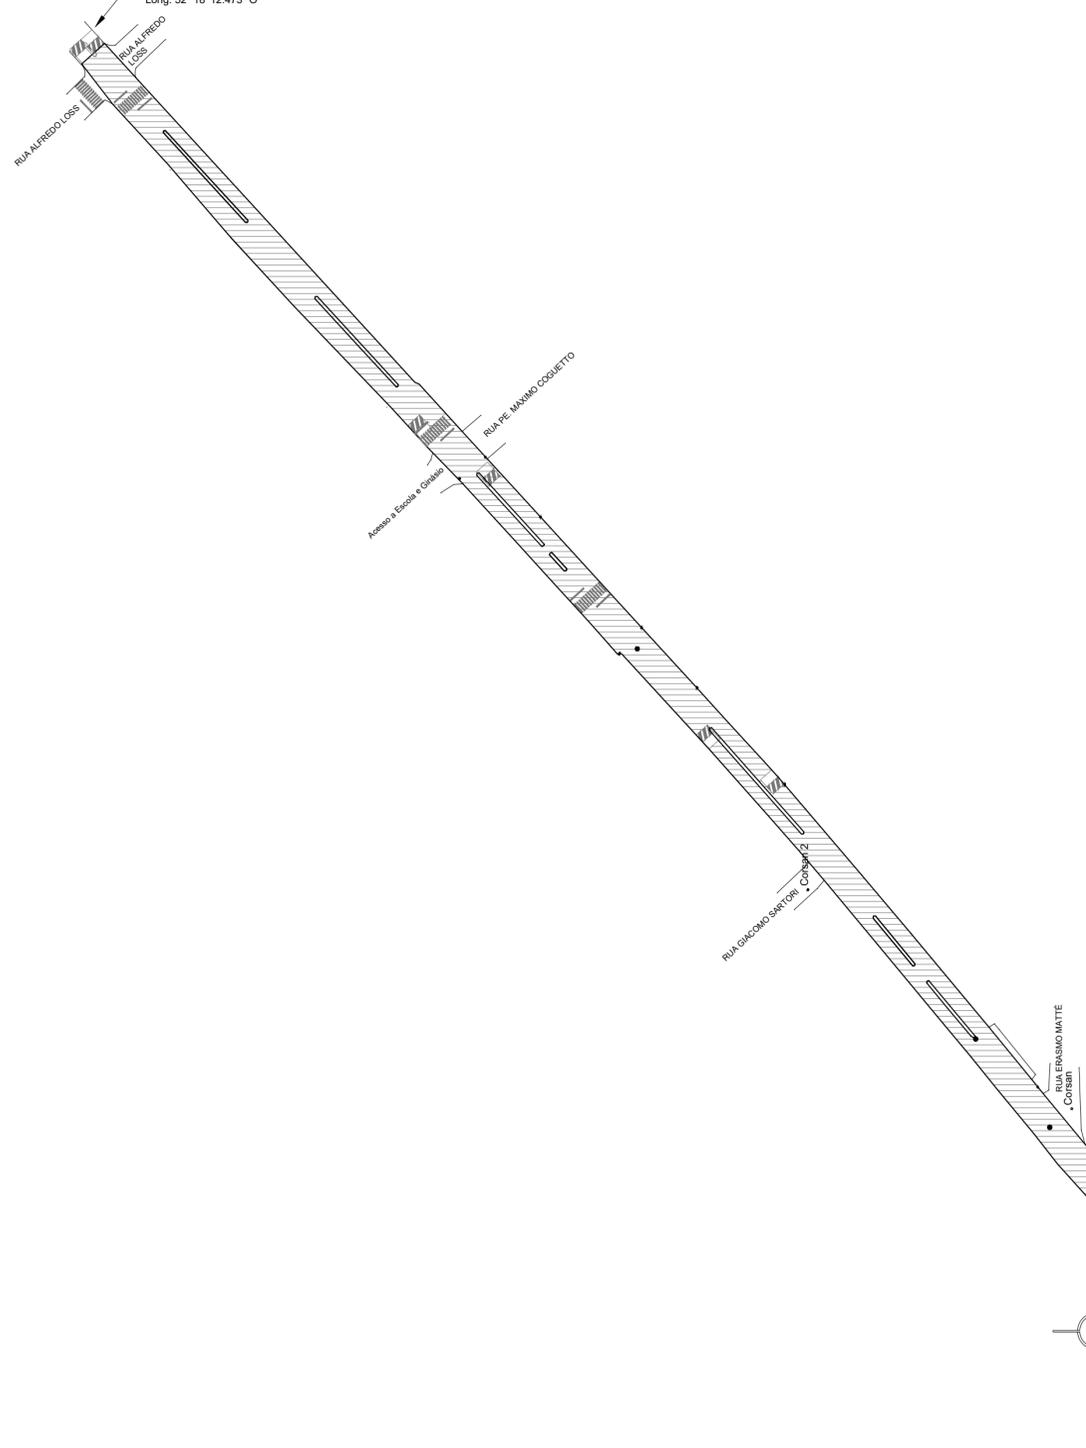


01 PLANTA DE SITUAÇÃO - RUA ERECHIM
 ESCALA: SEM ESCALA

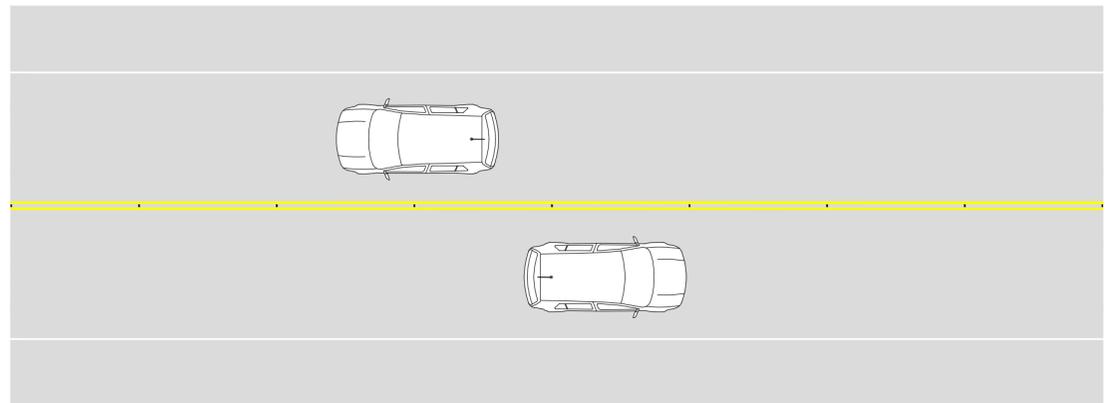

03 DETALHE SINALIZAÇÃO HORIZONTAL
 ESCALA: SEM ESCALA

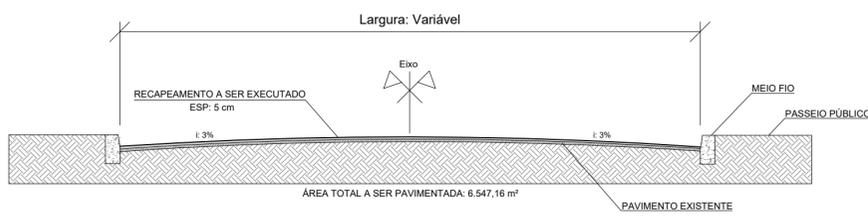

02 DETALHE TRANSVERSAL DA VIA
 ESCALA: SEM ESCALA

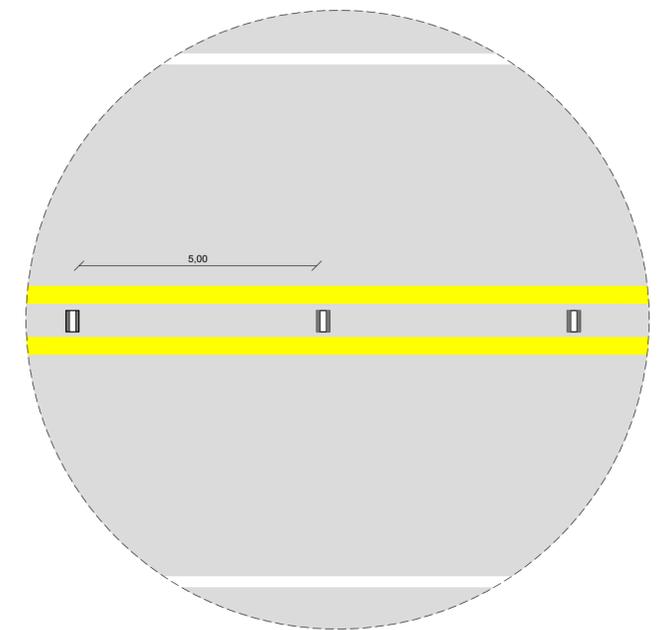


04 DETALHE INSTALAÇÃO DAS TACHAS
 ESCALA: SEM ESCALA




Lat: 27° 24' 22.467" S
 Long: 52° 18' 22.972" O


OBSERVAÇÕES			
LARGURA DAS FAIXAS NA COR AMARELA E BRANCA: 10 cm			
 DEPARTAMENTO DE ENGENHARIA Prefeitura Municipal de Aratiba			PRANCHA Pav. 01/01
DATA Julho/2023	ENDEREÇO Rua Erachim, Aratiba, RS	REFERÊNCIA PROJETO ARQUITETÔNICO Planta de Situação e Detalhes	ÁREA 11.564,03 m²
DESENHO Gian C.	PROPRIETÁRIO Prefeito Municipal de Aratiba		ESCALA Sem Escala
PROPRIETÁRIO Prefeito Municipal de Aratiba		RESP. TÉCNICO Gian Carlos Cardozo Eng. Civil CREA RS 226.467	
NÃO É PERMITIDA QUALQUER ALTERAÇÃO DE PROJETO SEM AUTORIZAÇÃO DO RESPONSÁVEL TÉCNICO - LEI DOS DIREITOS AUTORAIS Nº 9.610/98			

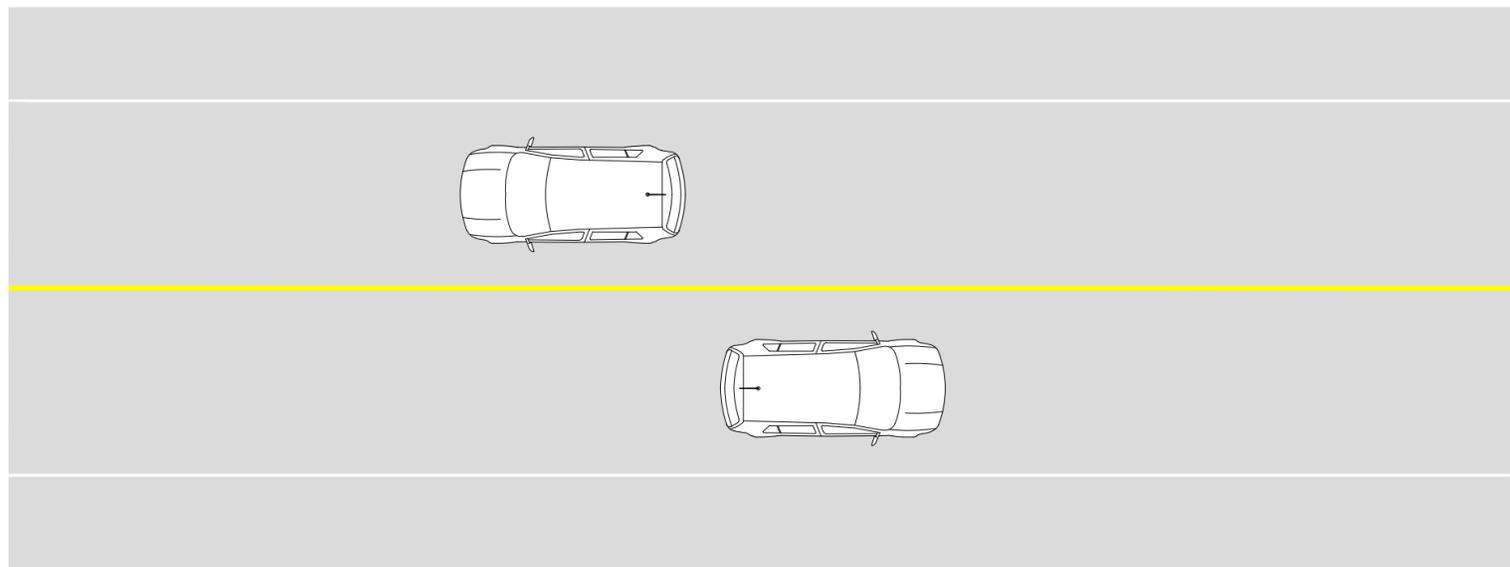

03 DETALHE SINALIZAÇÃO HORIZONTAL
ESCALA: SEM ESCALA

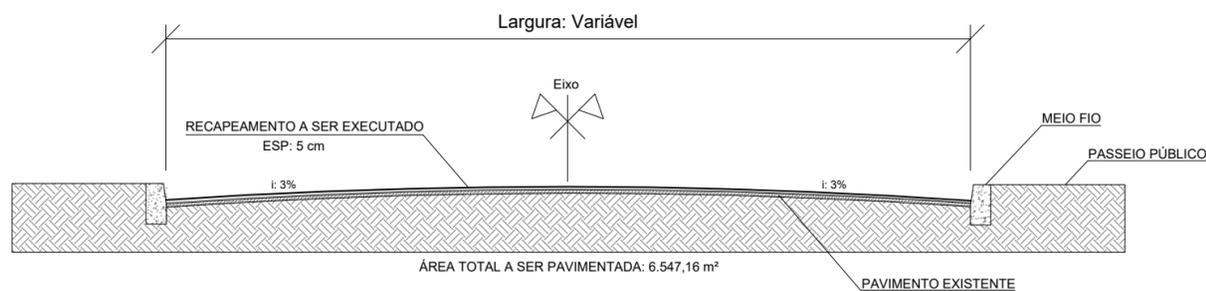


02 DETALHE TRANSVERSAL DA VIA
ESCALA: SEM ESCALA

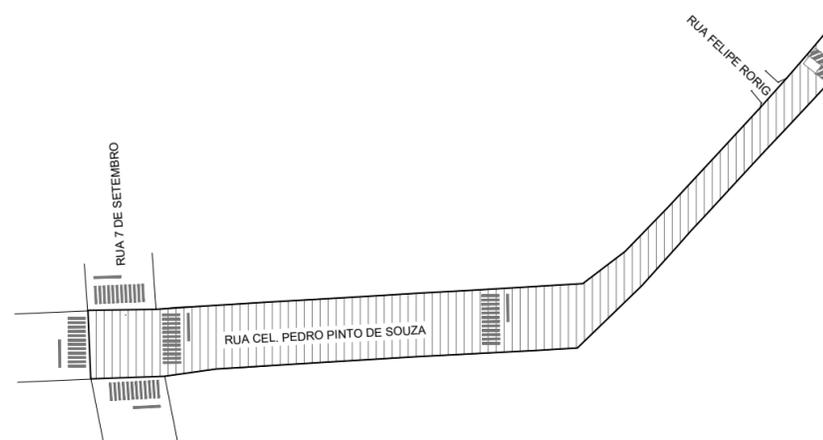


01 PLANTA DE SITUAÇÃO - RUA CEL. PEDRO PINTO DE SOUZA
ESCALA: SEM ESCALA SAÍDA PARA SEDE DOURADO


 DEPARTAMENTO DE ENGENHARIA Prefeitura Municipal de Aratiba			PRANCHA Pav. 01/01
DATA Julho/2023	ENDEREÇO Rua Cel. Pedro Pinto de Souza (Saída para Sede Dourado), Aratiba, RS	REFERÊNCIA PROJETO ARQUITETÔNICO Planta de Situação e Detalhes	ÁREA 5.479,98 m ²
DESENHO Gian C.	PROPRIETÁRIO _____ PROPRIETÁRIO		ESCALA Sem Escala
PROPRIETÁRIO _____ PROPRIETÁRIO		RESP. TÉCNICO _____ Gian Carlos Cardozo Eng. Civil CREA RS 226.467	
NÃO É PERMITIDA QUALQUER ALTERAÇÃO DE PROJETO SEM AUTORIZAÇÃO DO RESPONSÁVEL TÉCNICO - LEI DOS DIREITOS AUTORAIS N° 9.610/98			

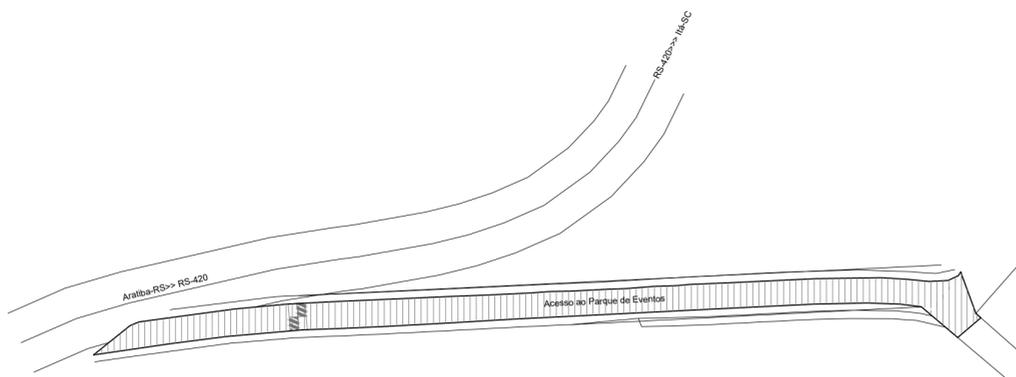

01 PLANTA DE SITUAÇÃO - RUA DE ACESSO AO PARQUE DE EVENTOS
ESCALA: SEM ESCALA

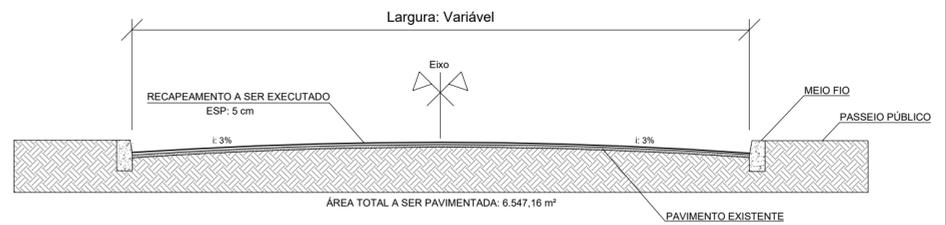


02 DETALHE TRANSVERSAL DA VIA
ESCALA: SEM ESCALA

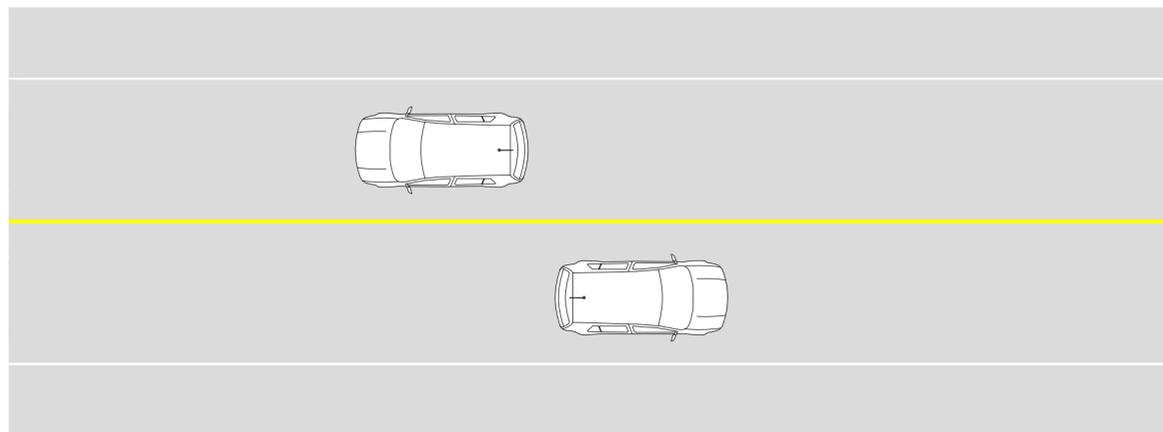


03 DETALHE SINALIZAÇÃO HORIZONTAL
ESCALA: SEM ESCALA


OBSERVAÇÕES			
LARGURA DAS FAIXAS NA COR AMARELA E BRANCA: 10 cm			
 DEPARTAMENTO DE ENGENHARIA Prefeitura Municipal de Aratiba			PRANCHA Pav. 01/01
DATA Julho/2023	ENDEREÇO Rua de Acesso ao Parque de Eventos, Aratiba, RS	REFERÊNCIA PROJETO ARQUITETÔNICO Planta de Situação e Detalhes	ÁREA 2.156,01 m²
DESENHO Gian C.	PROPRIETÁRIO Prefeito Municipal de Aratiba	RESP. TÉCNICO Eng. Civil CREA RS 226.467	ESCALA Sem Escala
NÃO É PERMITIDA QUALQUER ALTERAÇÃO DE PROJETO SEM AUTORIZAÇÃO DO RESPONSÁVEL TÉCNICO - LEI DOS DIREITOS AUTORAIS N° 9.610/98			

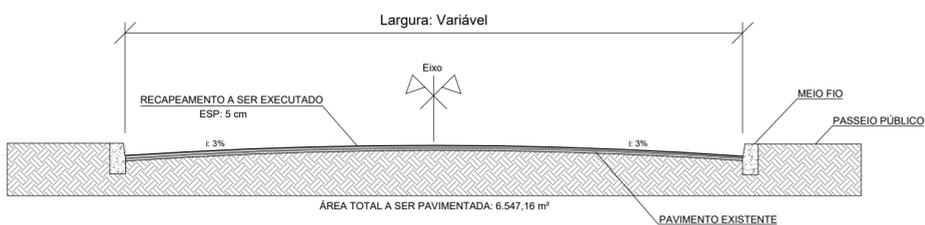

03 DETALHE TRANSVERSAL DA VIA
ESCALA: SEM ESCALA

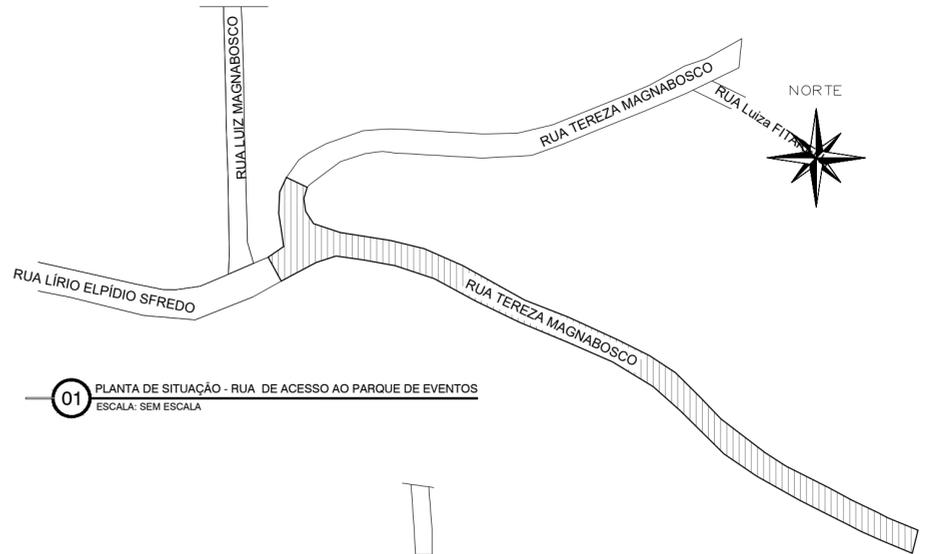

01 PLANTA DE SITUAÇÃO - RUA DE ACESSO AO PARQUE DE EVENTOS
ESCALA: SEM ESCALA

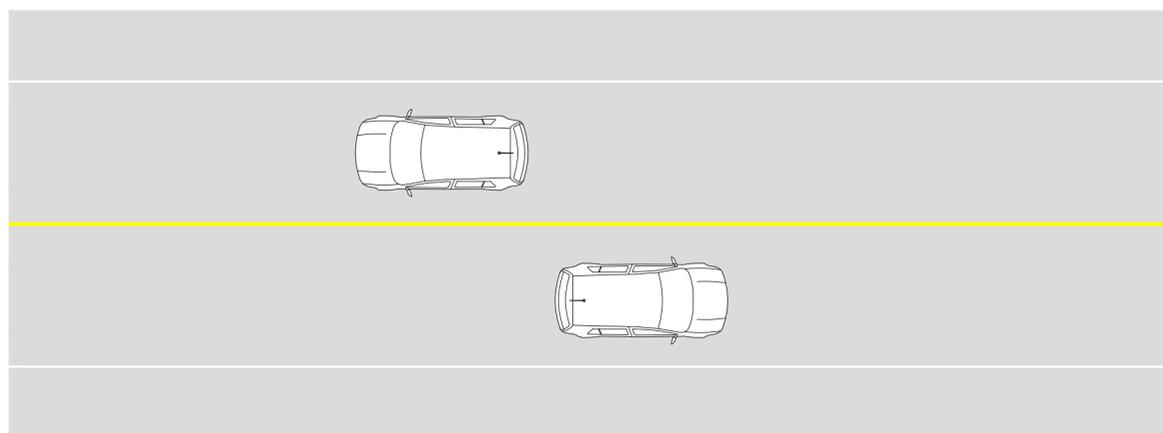

04 DETALHE SINALIZAÇÃO HORIZONTAL
ESCALA: SEM ESCALA

OBSERVAÇÕES			
LARGURA DAS FAIXAS NA COR AMARELA E BRANCA: 10 cm			
 DEPARTAMENTO DE ENGENHARIA Prefeitura Municipal de Aratiba			PRANCHA Pav. 01/01
DATA Julho/2023	ENDEREÇO Rua Tereza Magnabosco e Travessa Rua 15 de Novembro, Aratiba, RS	REFERÊNCIA PROJETO ARQUITETÔNICO Planta de Situação e Detalhes	ÁREA 1.741,96 m² 262,90 m²
DESENHO Gian C.	PROPRIETÁRIO Prefeito Municipal de Aratiba	RESP. TÉCNICO Eng. Civil CREA RS 226.467	ESCALA Sem Escala
NÃO É PERMITIDA QUALQUER ALTERAÇÃO DE PROJETO SEM AUTORIZAÇÃO DO RESPONSÁVEL TÉCNICO - LEI DOS DIREITOS AUTORAIS N° 9.610/98			