


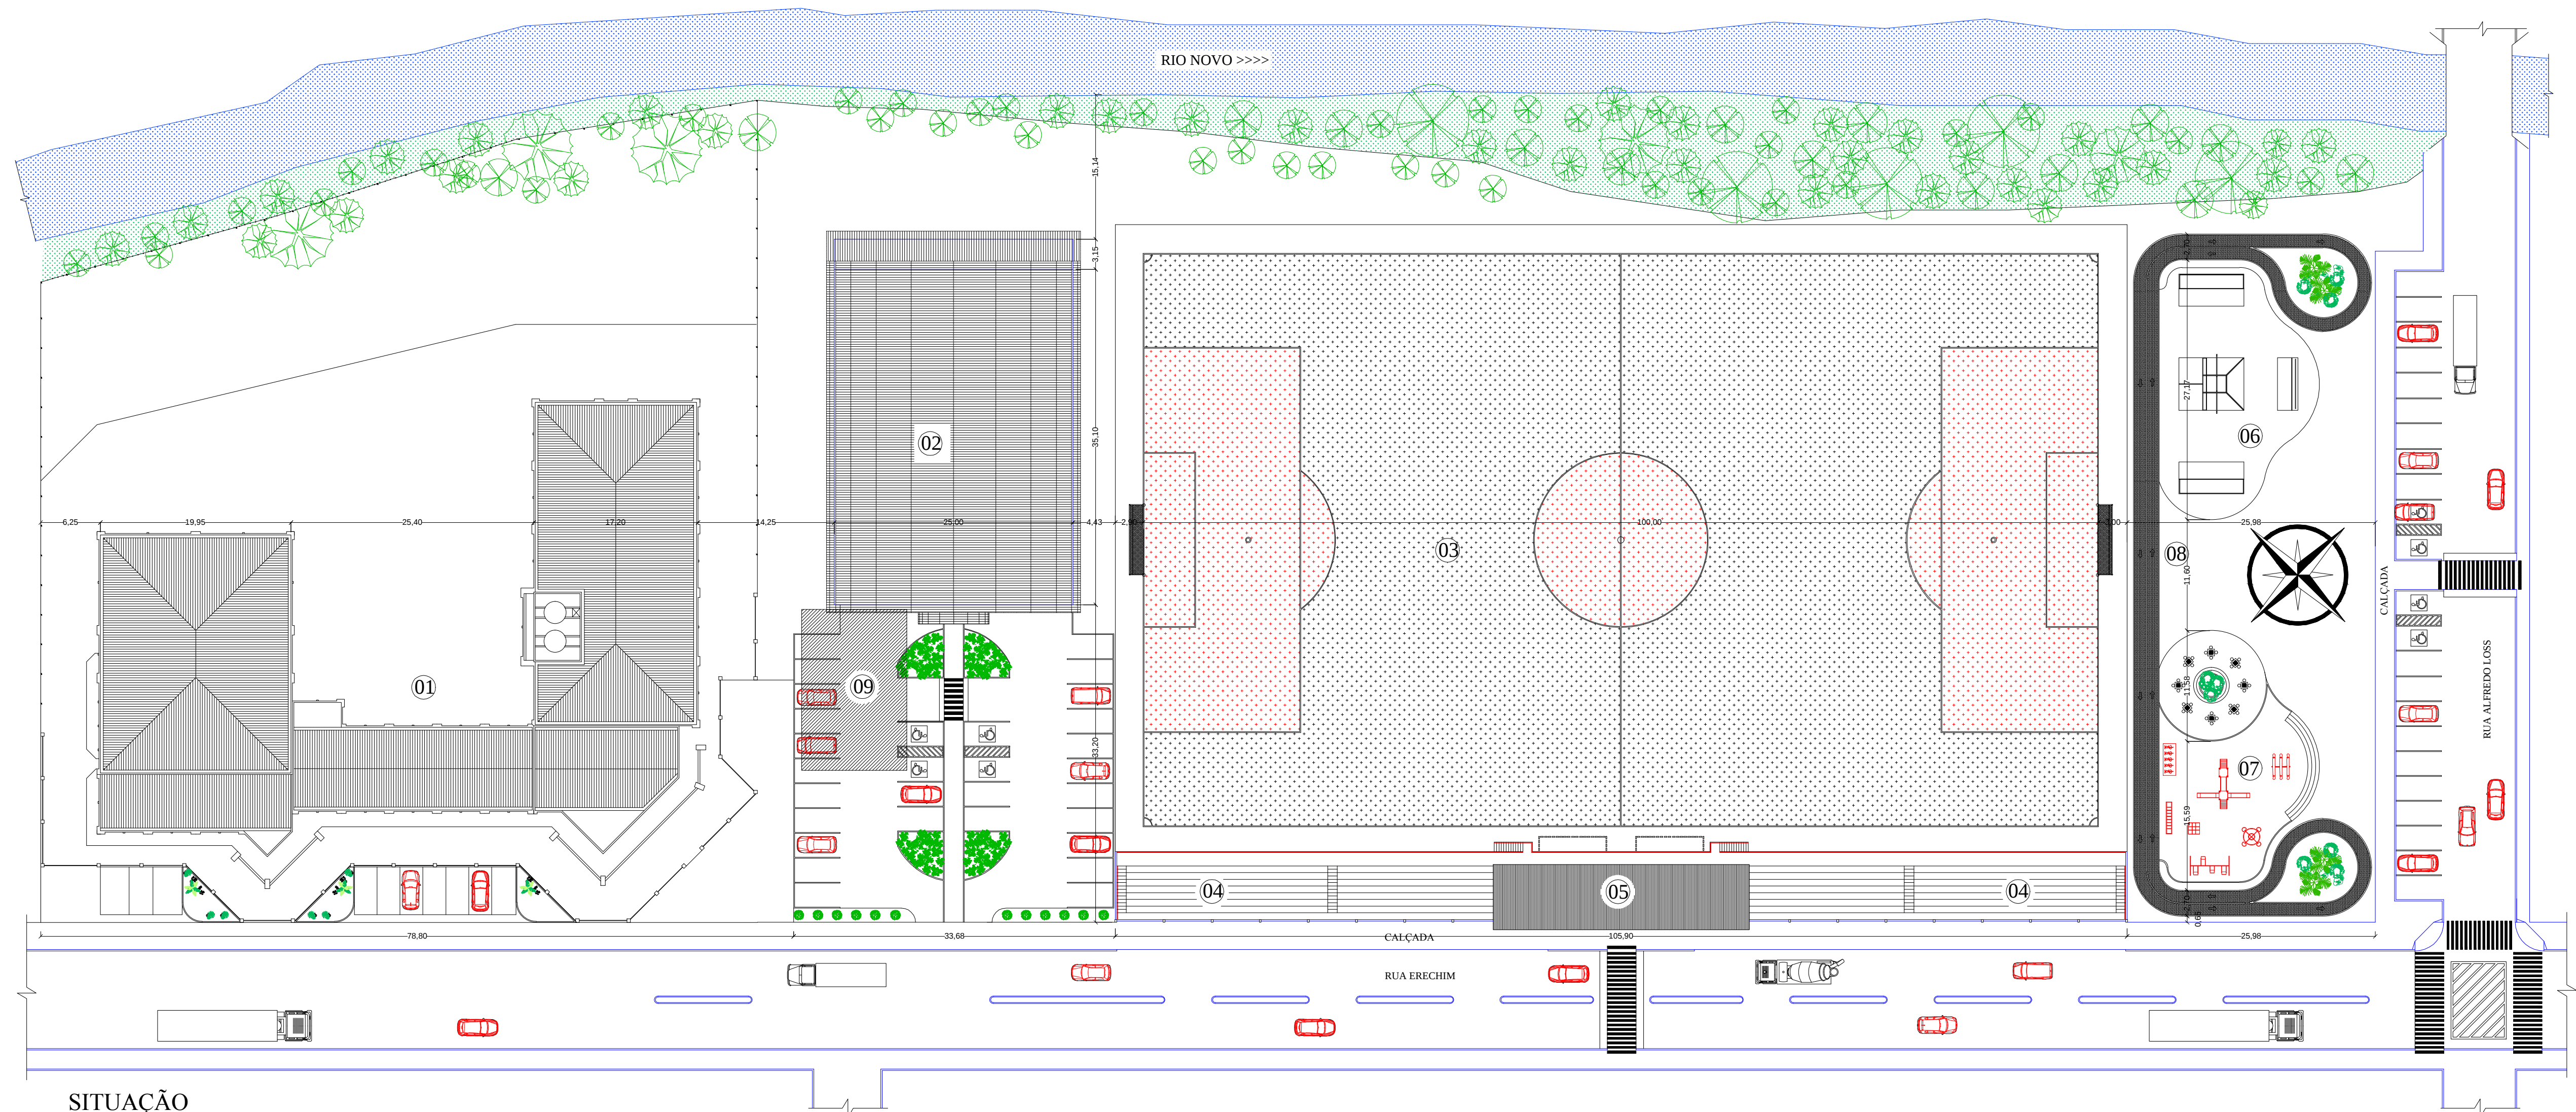

SITUAÇÃO
ESCALA: 1:400



LOCALIZAÇÃO
ESCALA: 1:1500

LEGENDA	
01	Escola Municipal (existente)
02	Ginásio
03	Campo de Futebol 100m X 60m
04	Arquibancadas/ Estacionamento
05	Vestiários e Sanitários Atletas/ Sanitários Público e Cabines de Imprensa
06	Pista de Skate
07	Parque Infantil/ Local para Pratica de Exercícios e Mesas para Jogos
08	Pista para Caminhada
09	Pavilhão Comunitário (Demolir)

PREFEITURA MUNICIPAL DE ARATIBA Rua Luiz Loeser, 287 - Centro - 99770-000 - Aratiba/RS					
Obra: IMPLANTAÇÃO DE INFRAESTRUTURA ESPORTIVA Esquina das Ruas Alfredo Loss e Rua Erechim, Quadra 19, Bairro Santo Antônio, Aratiba/RS					
PROJETO: Gian C. Cardozo Priscila O. Trentin ESCALA: Indicada DATA: 21/08/2017	<table><tr><th>SITUAÇÃO/LOCALIZAÇÃO</th><th>PRANCHA:09</th></tr><tr><td>Resp. Técnico</td><td>Prefeitura Municipal de Aratiba</td></tr></table>	SITUAÇÃO/LOCALIZAÇÃO	PRANCHA:09	Resp. Técnico	Prefeitura Municipal de Aratiba
SITUAÇÃO/LOCALIZAÇÃO	PRANCHA:09				
Resp. Técnico	Prefeitura Municipal de Aratiba				