ESTE INFORMATIVO SERVE APENAS DE REFERÊNCIA PARA O LEVANTAMENTO DE CUSTOS.
AS MEDIDAS DEVEM SER CONFIRMADAS PELA LICITANTE VENCEDORA NO LOCAL DE INSTALAÇÃO DO MÓVEL (APAE ARATIBA).

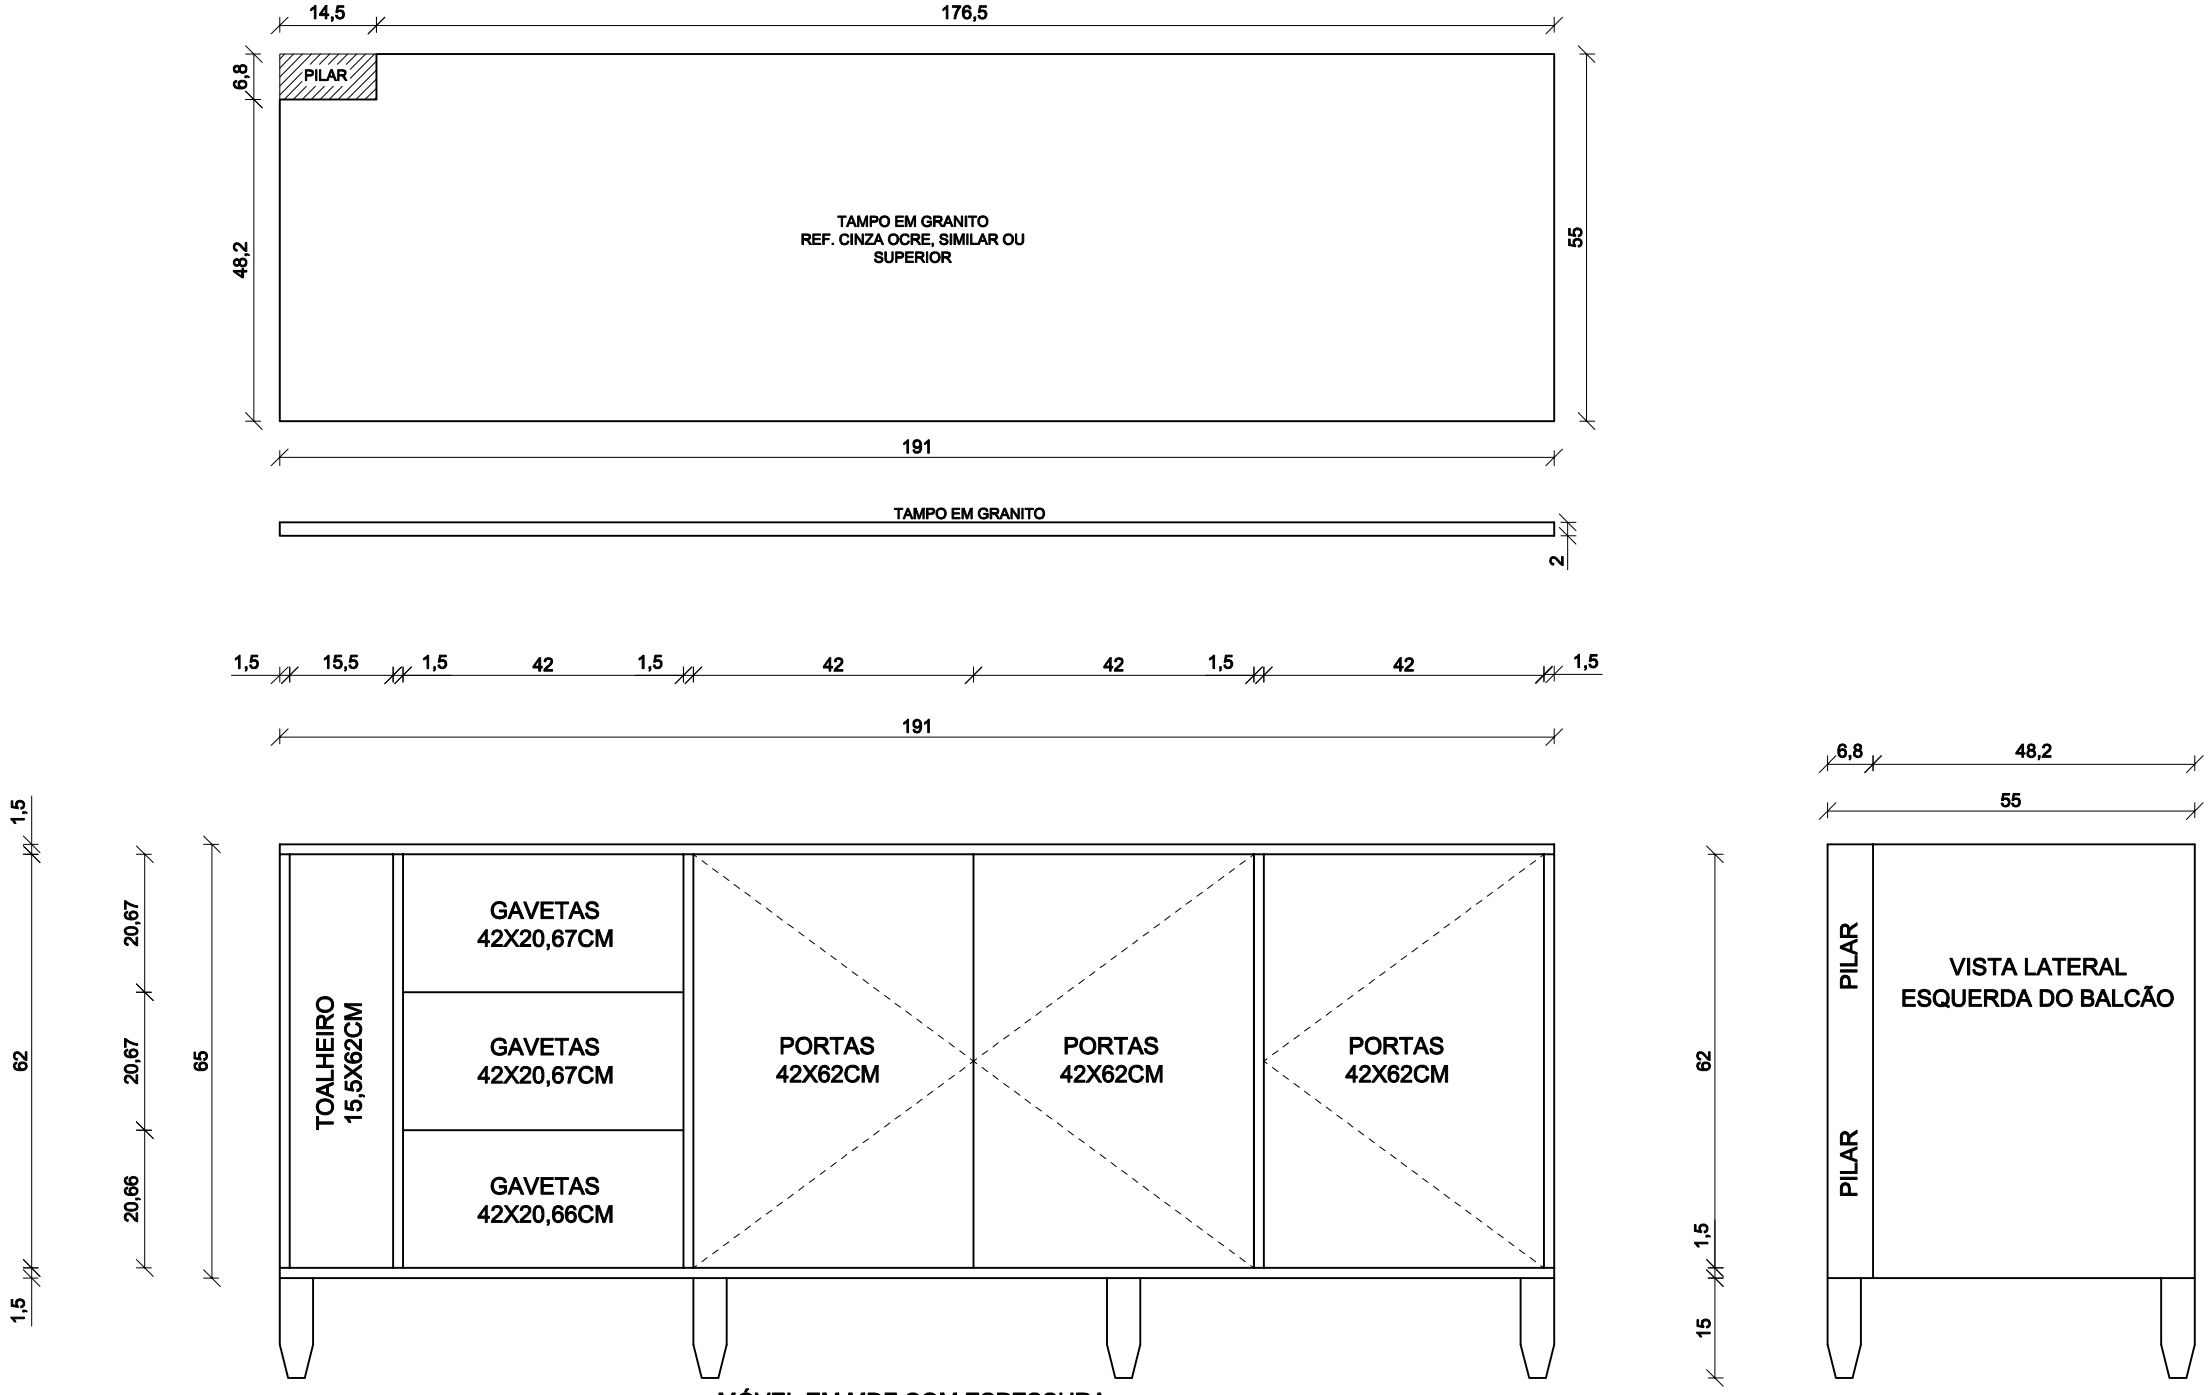

MÓVEL EM MDF COM ESPESSURA
MÍNIMA DE 1.5CM (15mm)